



WIDOK Z GÓRY
1:100

RZ. RZADZA

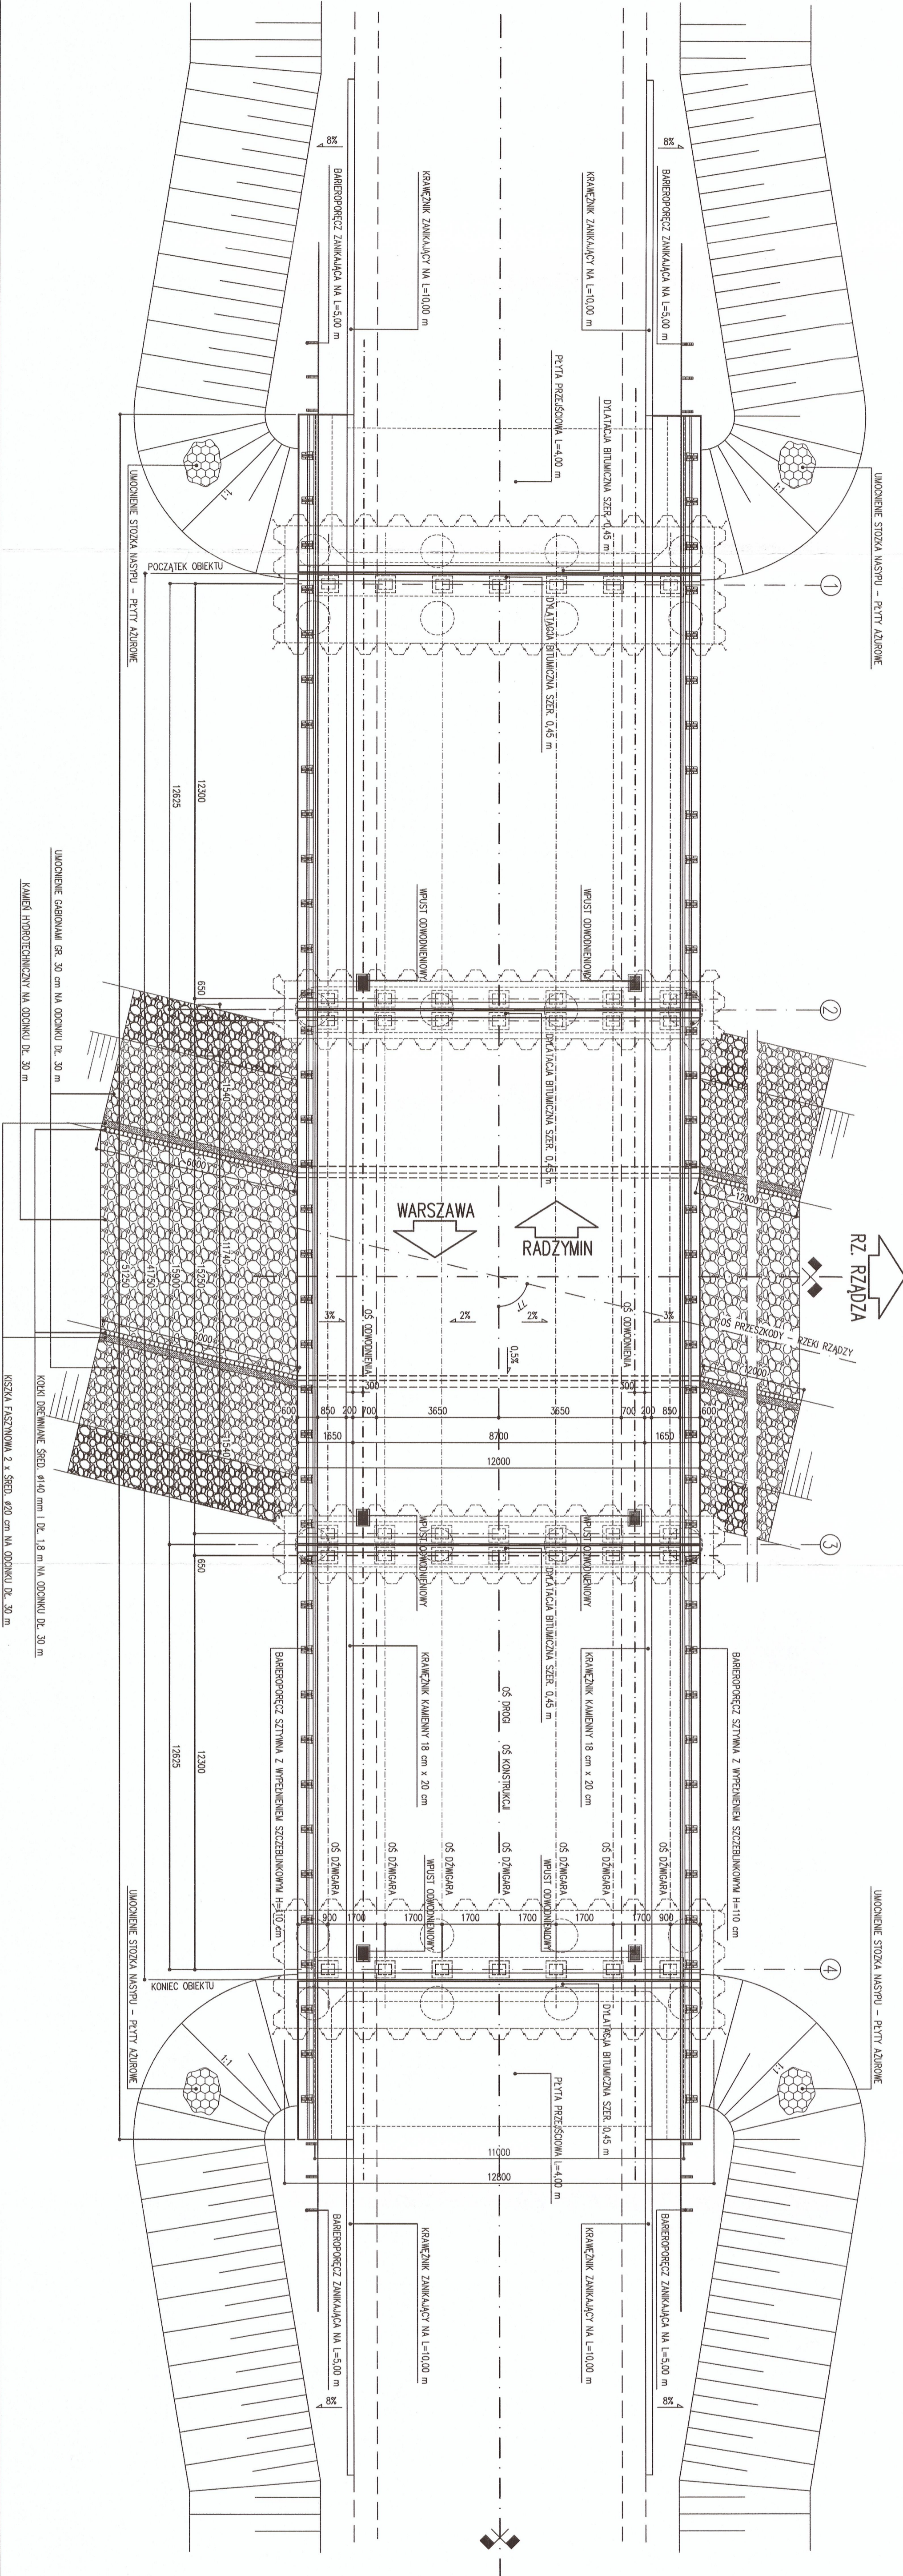

SCHEMAT ROZMIESZCZENIA ŁOŻYSK

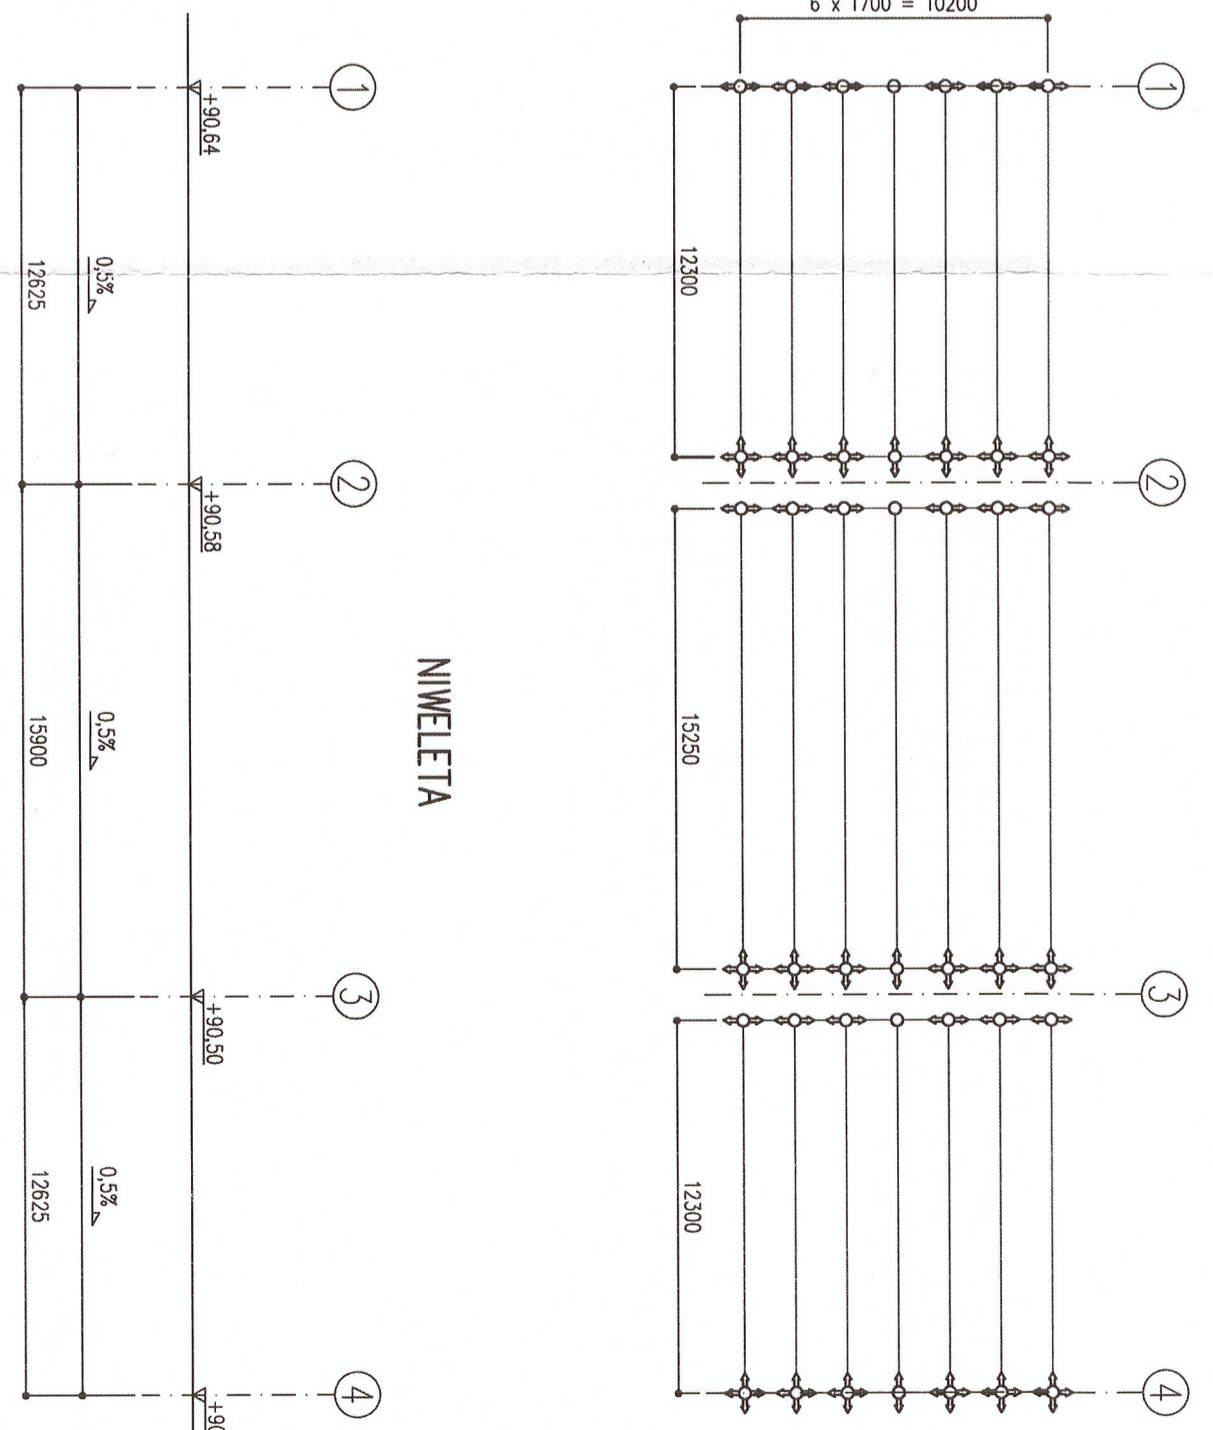

NIWIELETA

		INWESTOR: STAROSTWO POWIATU WOŁOMIŃSKIEGO 05-200 WOŁOMIŃ, UL. PRĄDZYŃSKIEGO 8	
ZADANIE: PROJEKT BUDOWLANO-WYKONAWCZY MOSTU NA RZECZE RZADZY W MIEJSCOWOŚCI DYBÓW W CIĄGU DRÓGI POWIATOWEJ NR 4356W		TYTUŁ, IMIĘ I NAZWISKO: NR UPRAWIENIENIA:	
FUNKCJA:		PODPIS:	
PROJEKTANT: PROF. DR HAB. INŻ. HENRIK ZOBEL	Wg-461/91	[Signature]	
OPRACOWUJĄCY: MGR INŻ. PRZEMYSŁAW ZAKRZEWSKI	[Signature]	[Signature]	
SPRAWDZAJĄCY: PROF. DR HAB. INŻ. WOJCIECH RADOMSKI	KRIU-2126/38/67	[Signature]	
STADIUM PROJEKTU: PROJEKT WYKONAWCZY	DATA OPRACOWANIA: 2011-02-28	SKALA: 1:100	
TYTUŁ RYSUNKU:	RYSUNEK OGÓLNY WIDOK Z GÓRY	NR RYSUNKU: 03-00	

UMOCNIENIE STÓŻKA NASPIWU – PŁYTY AZBROWE

KAMIEŃ GABRYDAKI GR. 30 cm NA ODCINKU DŁ. 30 m

KAMIEŃ HYDROTECHNICZNY NA ODCINKU DŁ. 30 m

KOSZKA FASZYNOWA 2 x ŚRED. Ø140 mm I DŁ. 1,8 m NA ODCINKU DŁ. 30 m

KOSZKA FASZYNOWA 2 x ŚRED. Ø200 cm NA ODCINKU DŁ. 30 m