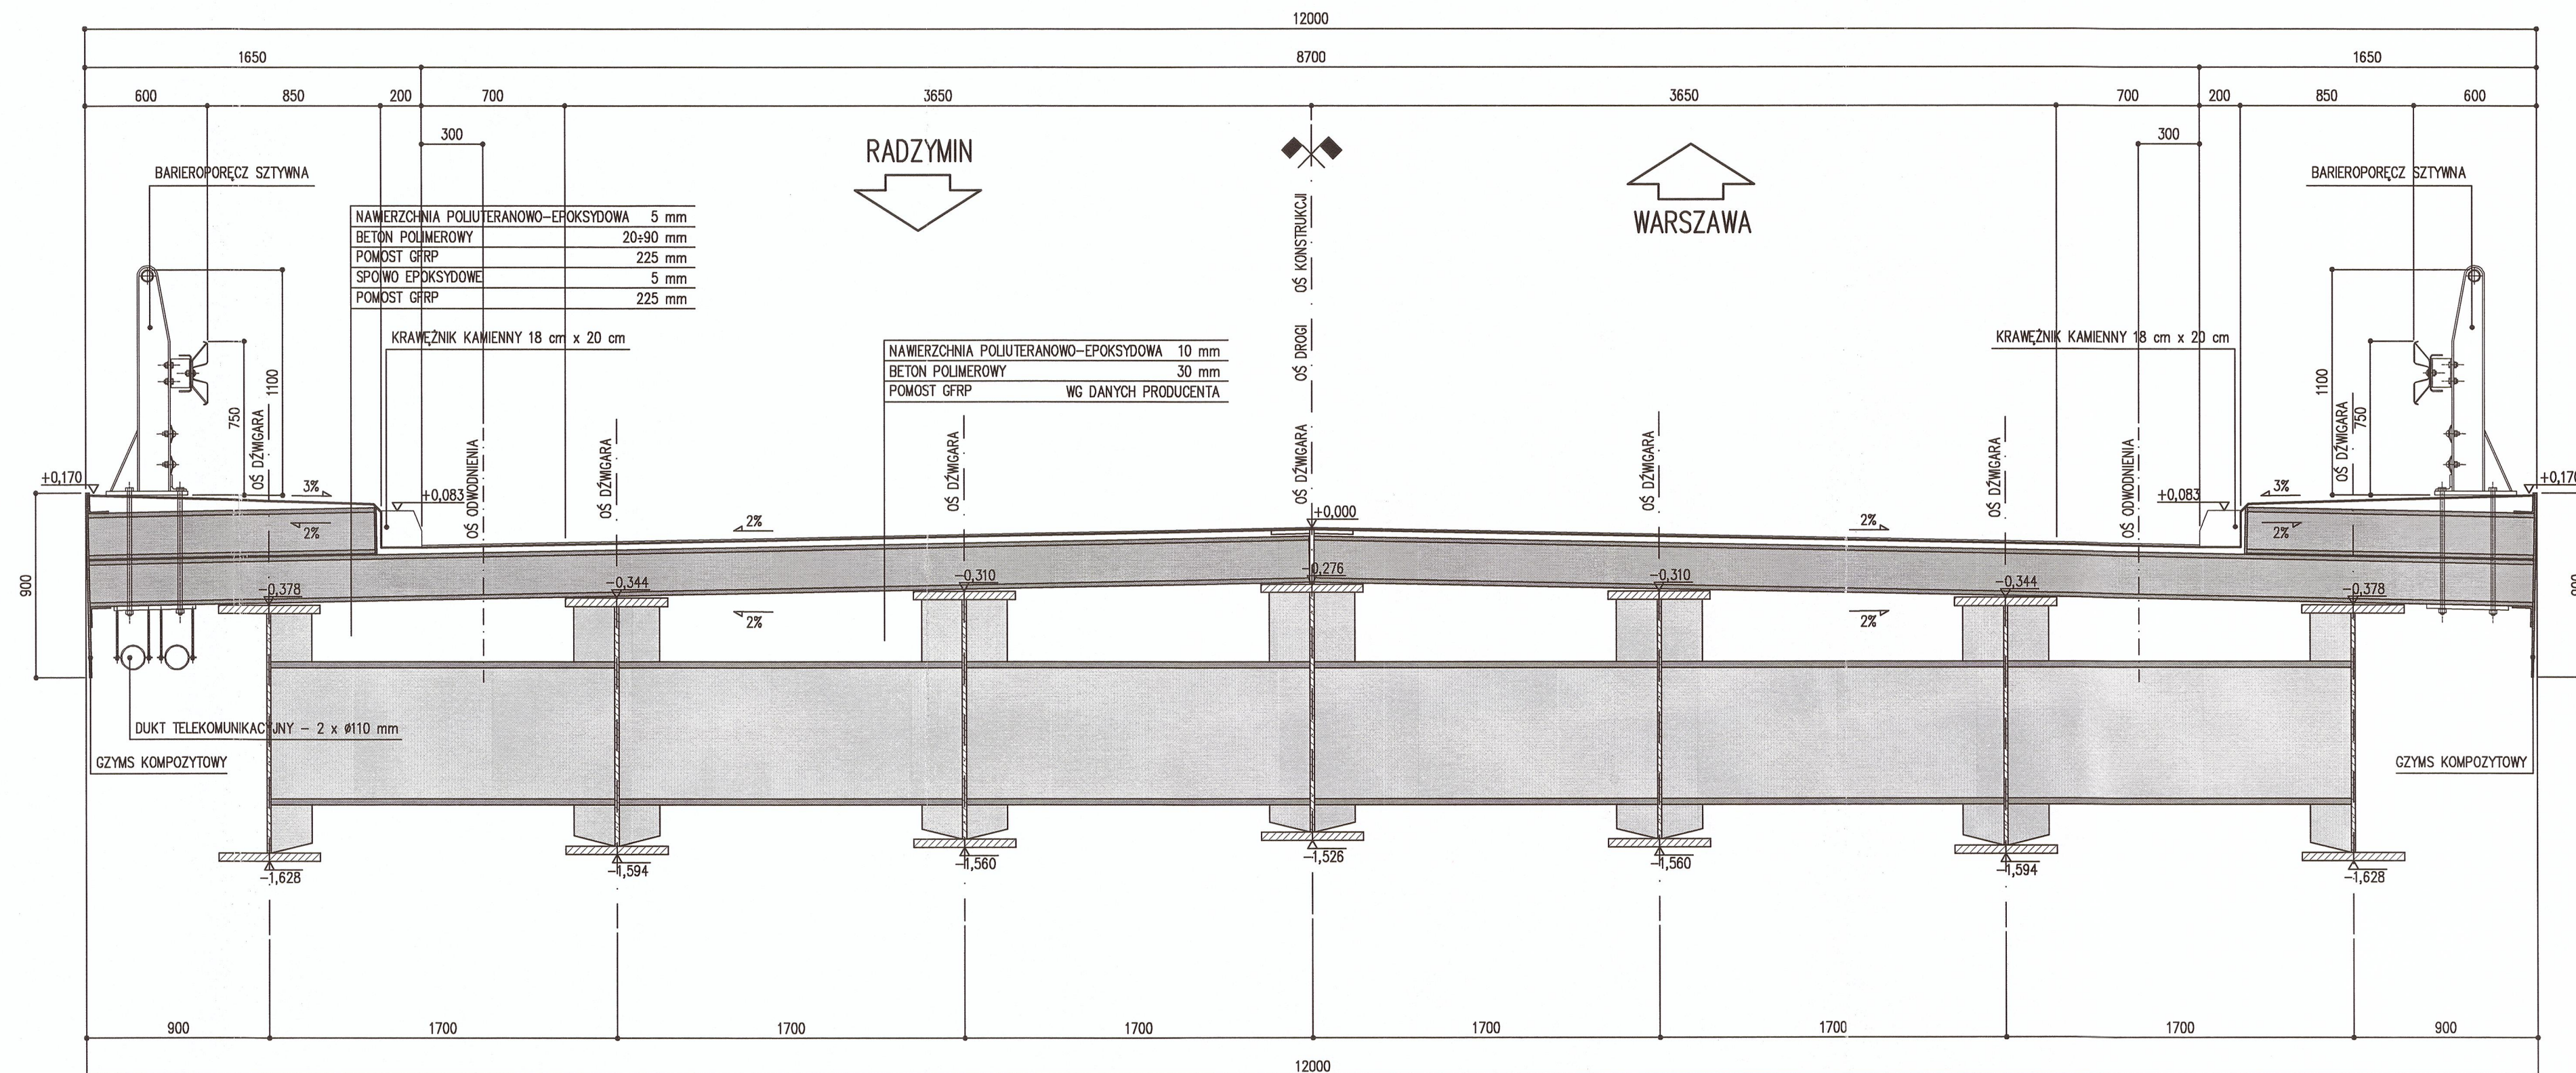

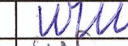




PRZEKRÓJ POPRZECZNY USTROJU NIOSĄCEGO
1:25



STAROSTWO
POWIATOWE W WOŁOMINIE
Wydział Budownictwa
05-250 Wołomin
ul. Plac Konstytucji 3 Maja 19

 PROJEKT 02-733 Warszawa, ul. K. KURPIŃSKIEGO 52 LOK. 6		INWESTOR: STAROSTWO POWIATU WOŁOMIŃSKIEGO 05-200 WOŁOMIN, UL. PRAĐZYŃSKIEGO 8	
ZADANIE: PROJEKT BUDOWLANO-WYKONAWCZY MOSTU NA RZECZE RZĄDZY W MIEJSCOWOŚCI DYBÓW W CIĄGU DRÓGI POWIATOWEJ NR 4356W			
FUNKCJA	TYTUŁ, IMIĘ I NAZWISKO	NR UPRAWNIEŃ	PODPIS
PROJEKTANT	PROF. DR HAB. INŻ. HENRYK ZOBEL	Wg-461/91	
OPRACOWUJĄCY	MGR INŻ. WOJCIECH KARWOWSKI		
SPRAWDZAJĄCY	PROF. DR HAB. INŻ. WOJCIECH RADOMSKI	KBUIg-2126/38/67	
STADIUM PROJEKTU: PROJEKT BUDOWLANY		DATA OPRACOWANIA: 2010-12-30	SKALA 1:25
TYTUŁ RYSUNKU: PRZEKRÓJ POPRZECZNY			NR RYSUNKU: 04-00