


PRZEKRÓJ POPRZECZNY USTROJU NIOSĄCEGO
1:25

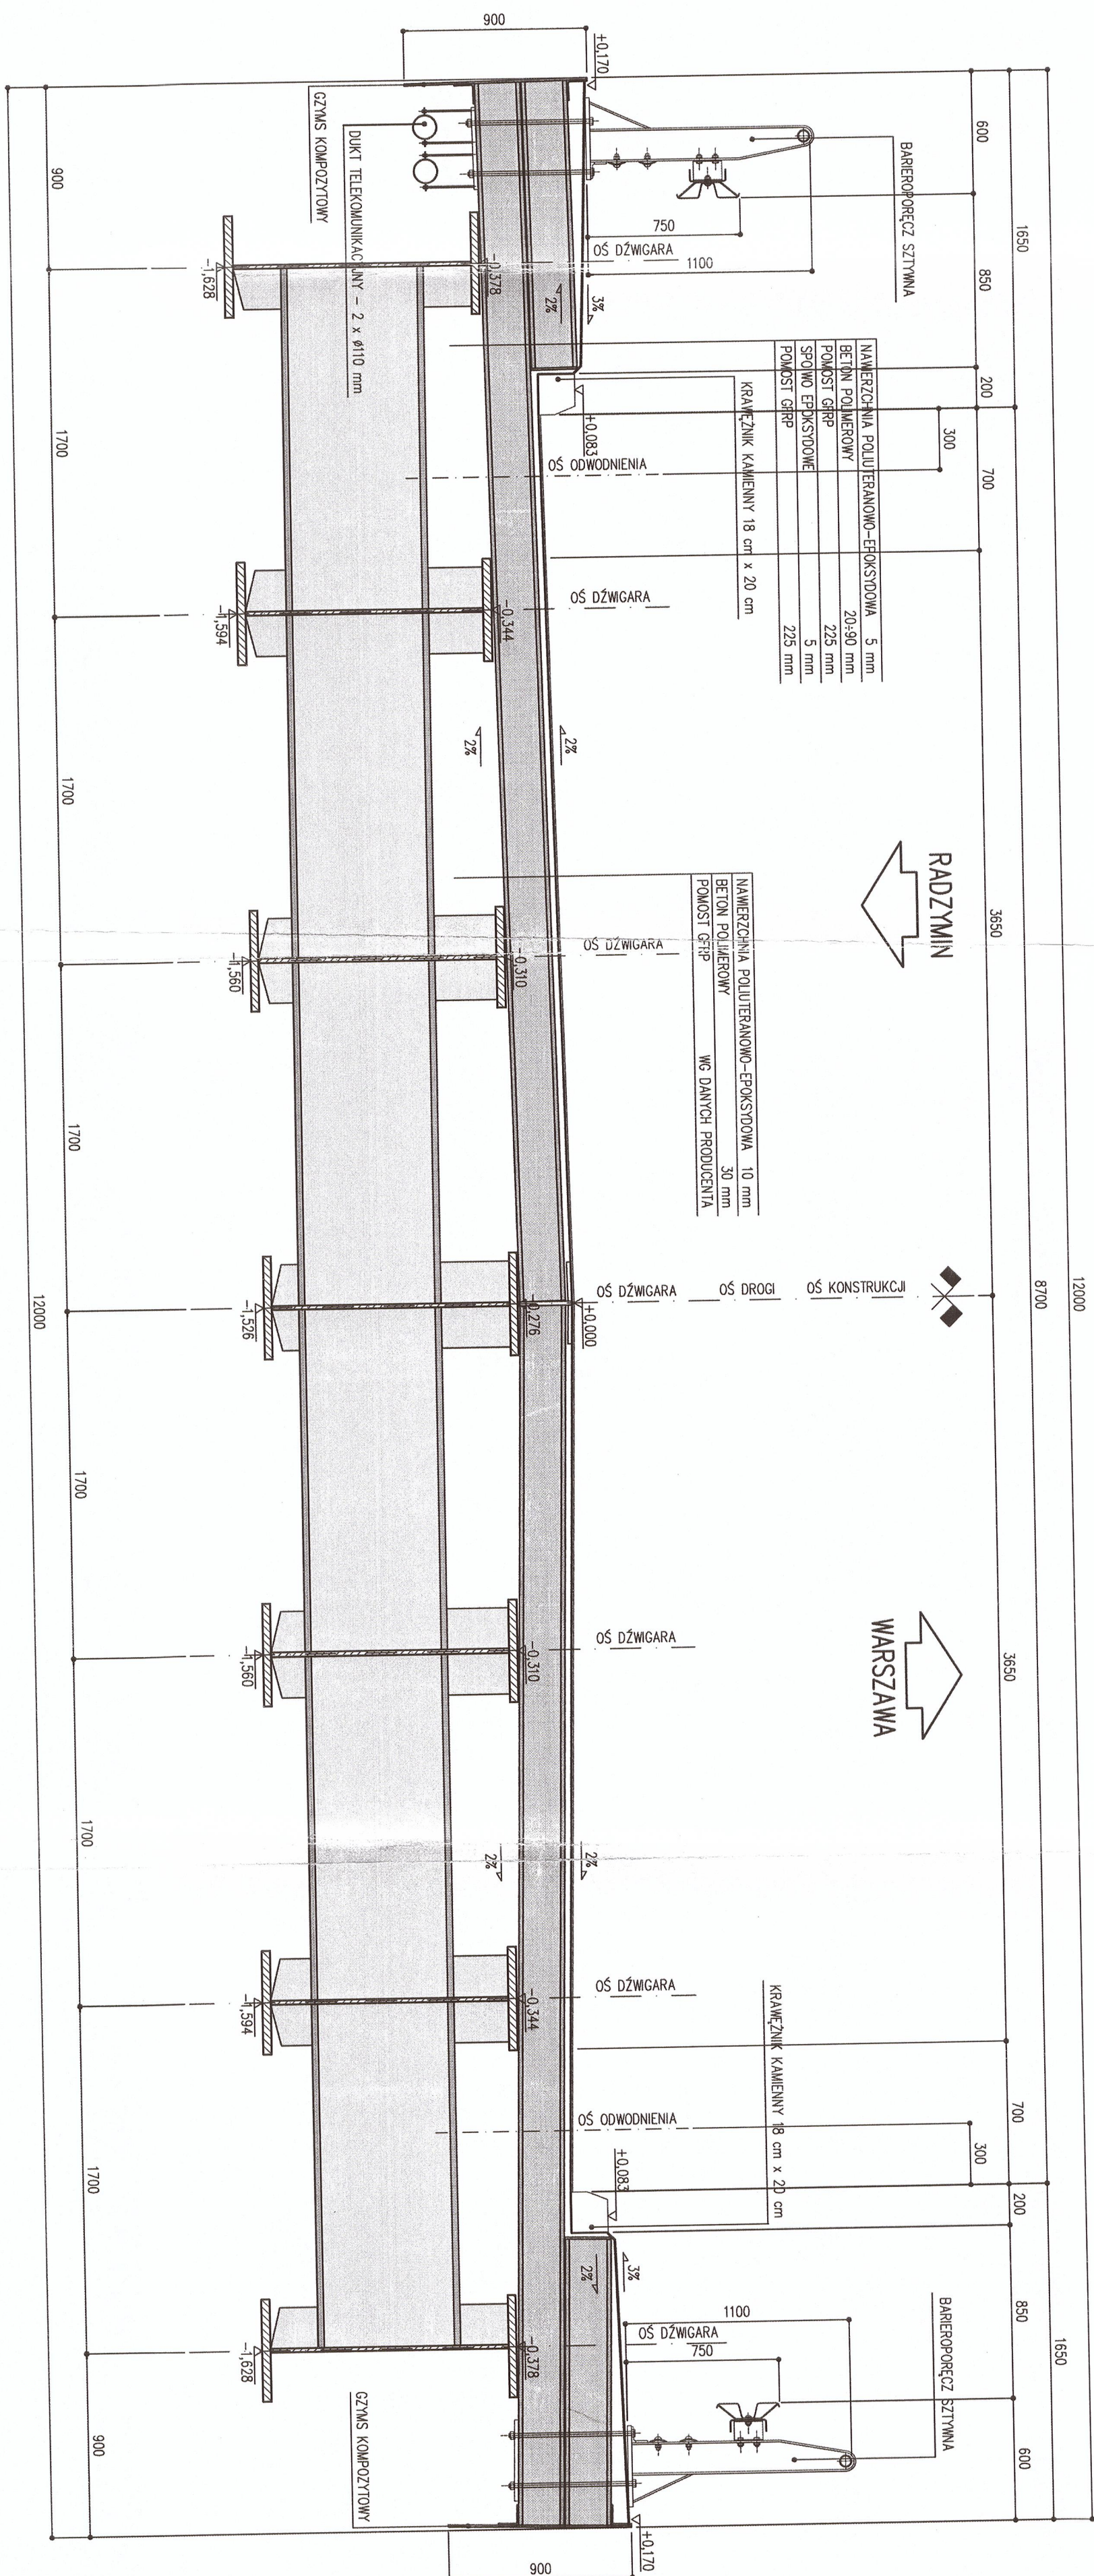

PROJEKT 02-733 Warszawa, ul. K. KURPIŃSKIEGO 52 LOK. 6		INWESTOR: STAROSTWO POWIATU WOŁOMIŃSKIEGO 05-200 WOLOMIN, UL. PRAĐZMIŃSKIEGO 8	
ZADANIE: PROJEKT BUDOWLANO-WYKONAWCZY MOSTU NA RZECZE RZADZY W MIEJSCOWOŚCI DĘBÓW W CIĄGU DROGI POWIATOWEJ NR 4356W			
FUNKCJA	TYTUŁ, IMIĘ I NAZWISKO	NR UPRAWNIENI	PODPIS
PROJEKTANT	PROF. DR HAB. INŻ. HENRYK ZOBEL	W0-461/91	
OPRACOWUJĄCY	MGR INŻ. WOJCIECH KARWOWSKI		
SPRAWDZAJĄCY	MGR INŻ. PRZEMYSŁAW ZAKRZEWSKI	KB10-2126/38/67	
STADIUM PROJEKTU:	PROJEKT WYKONAWCZY	DATA OPRACOWANIA: 2011-02-28	SKALA 1:25
TYTUŁ RYSUNKU: PRZEKRÓJ POPRZECZNY			NR RYSUNKU: 04-00