
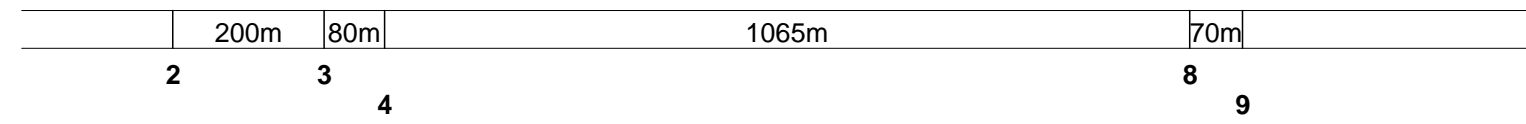


m n.p.m.

m n.p.m.

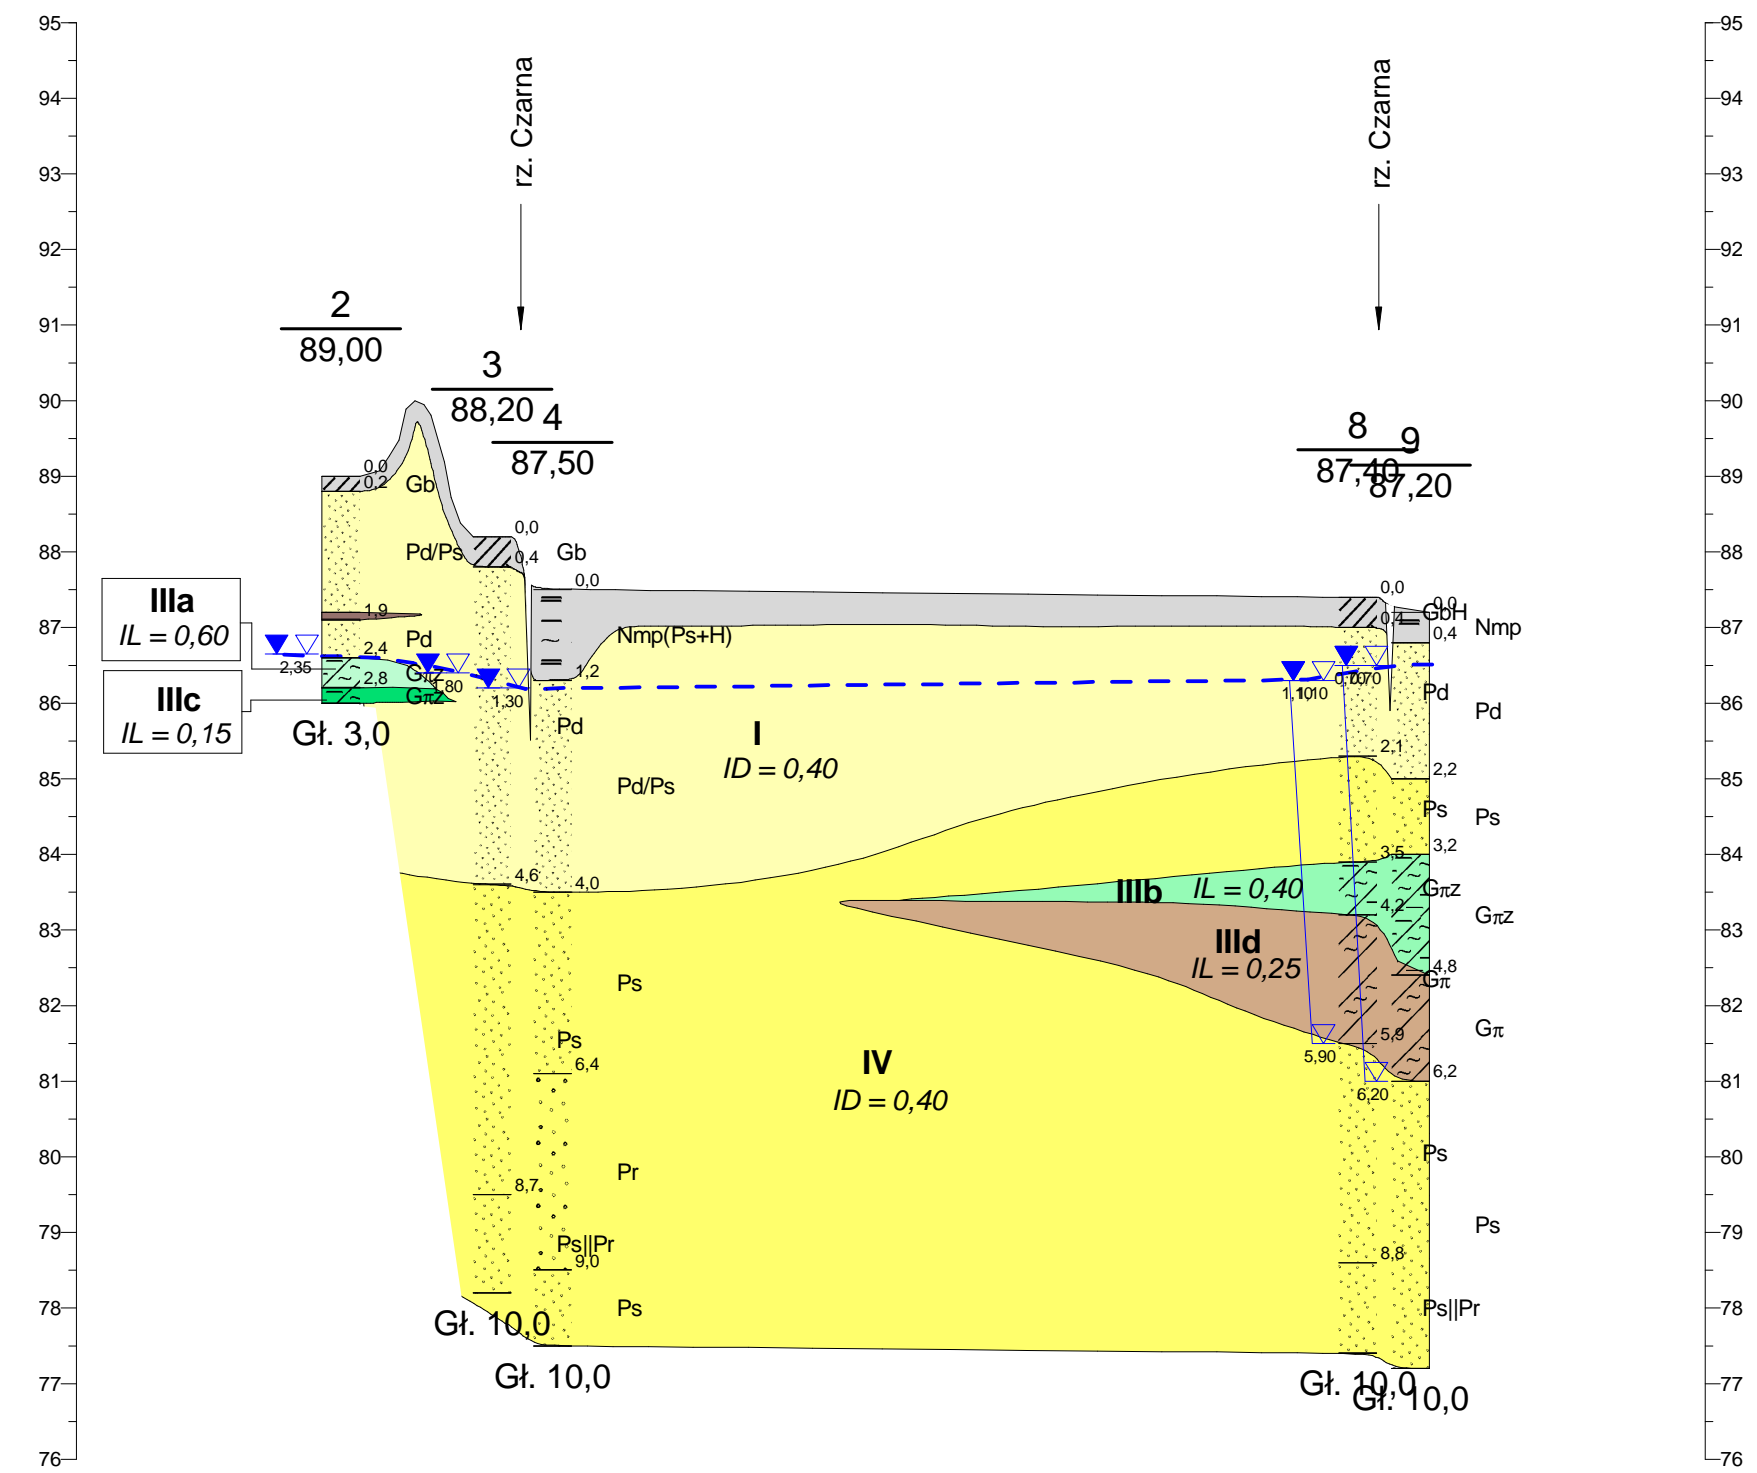

GEOVIA Sp. z o.o. Warszawa, ul. Chełmska 21			Zał.Nr
	Data	Nazwisko	Podpis
Opracował	01.10.2009	Michał Napiórkowski	
Weryfikował	01.10.2009	Jerzy Radomski	
<b>PRZEKRÓJ GEOTECHNICZNY</b> <b>II - II</b>			Skala 1: $\frac{100}{10000}$

Rysunek wykonano programem "GeoStar"