


m n.p.m.

m n.p.m.

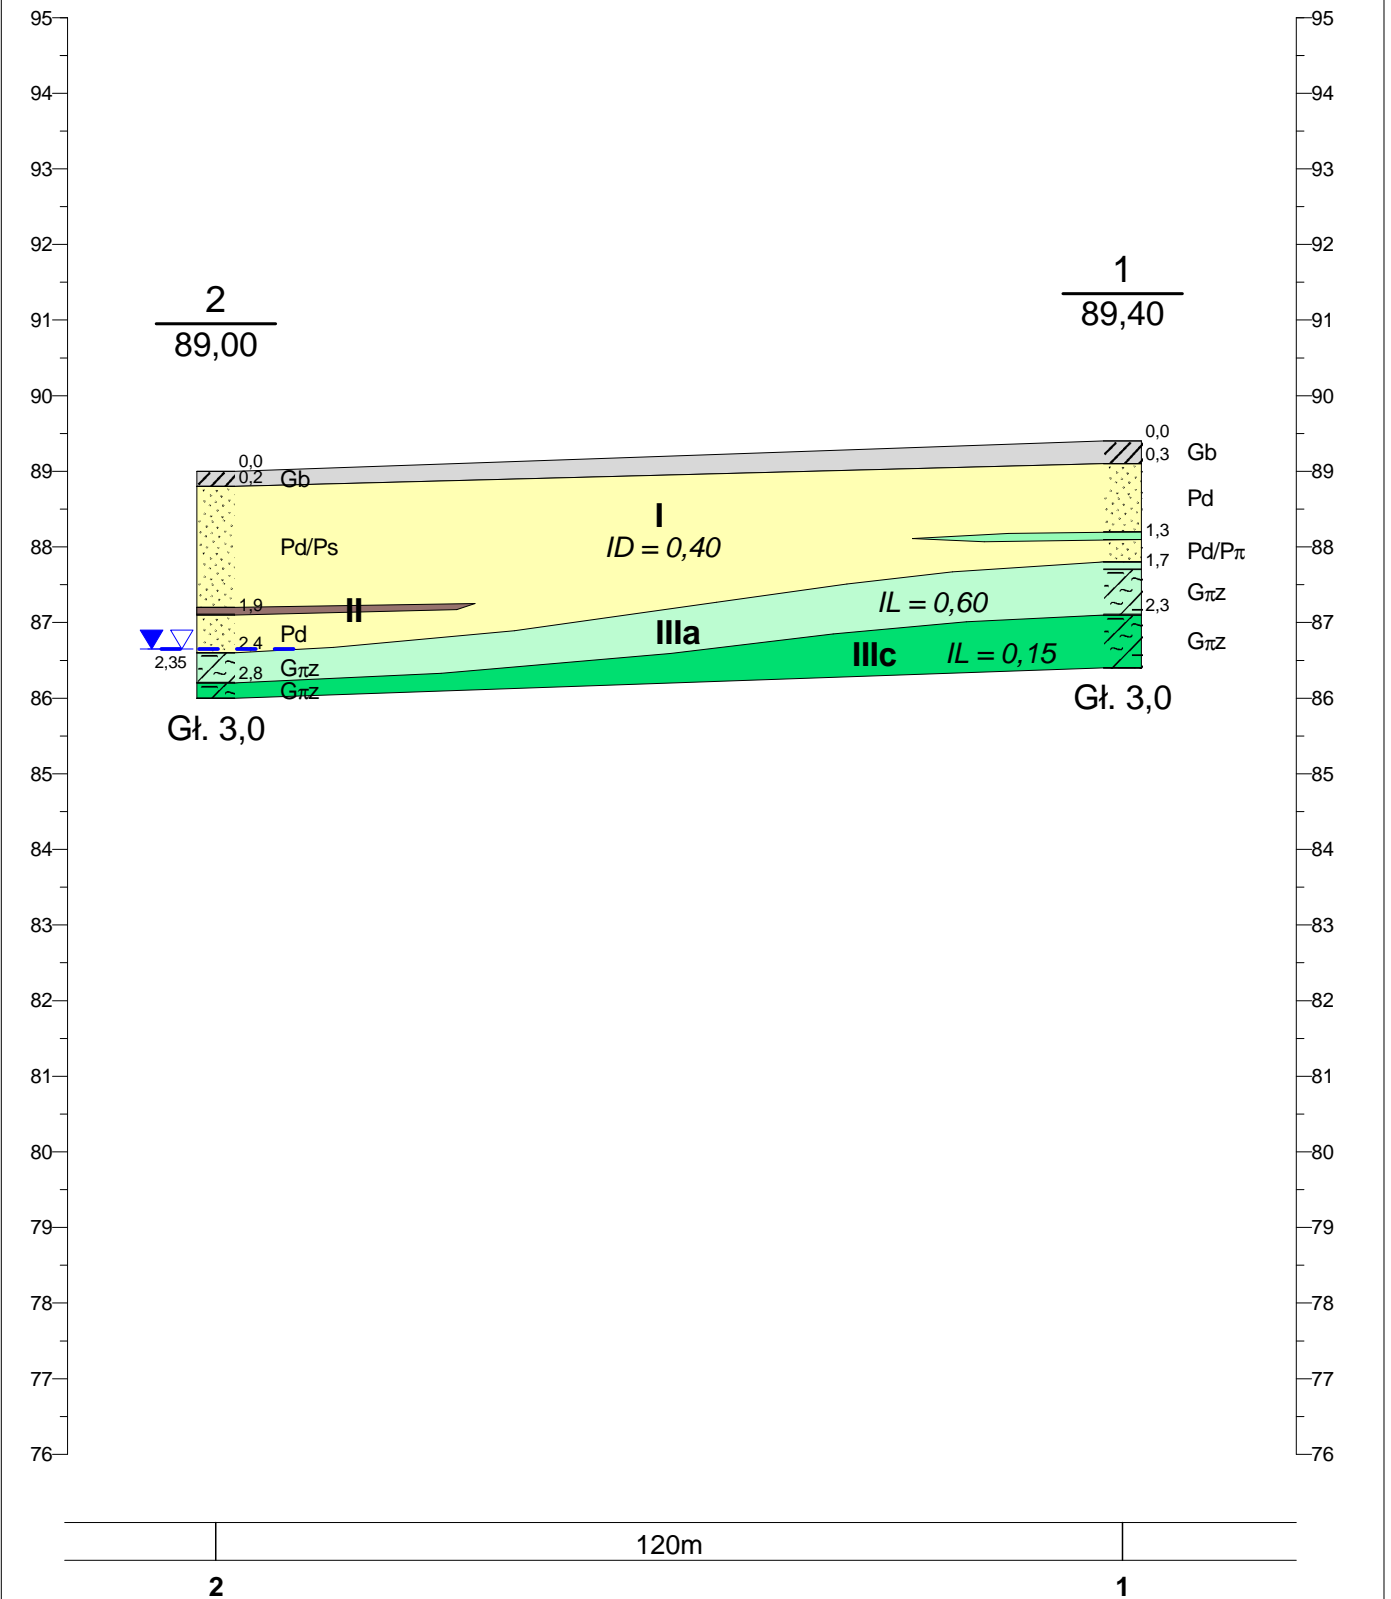

GEOVIA Sp. z o.o. Warszawa, ul. Chełmska 21				Zał.Nr	
	Data	Nazwisko	Podpis	PRZEKRÓJ GEOTECHNICZNY III - III	Skala
Opracował	01.10.2009	Michał Napiórkowski			1: $\frac{100}{1000}$
Weryfikował	01.10.2009	Jerzy Radomski			