


m n.p.m.

m n.p.m.

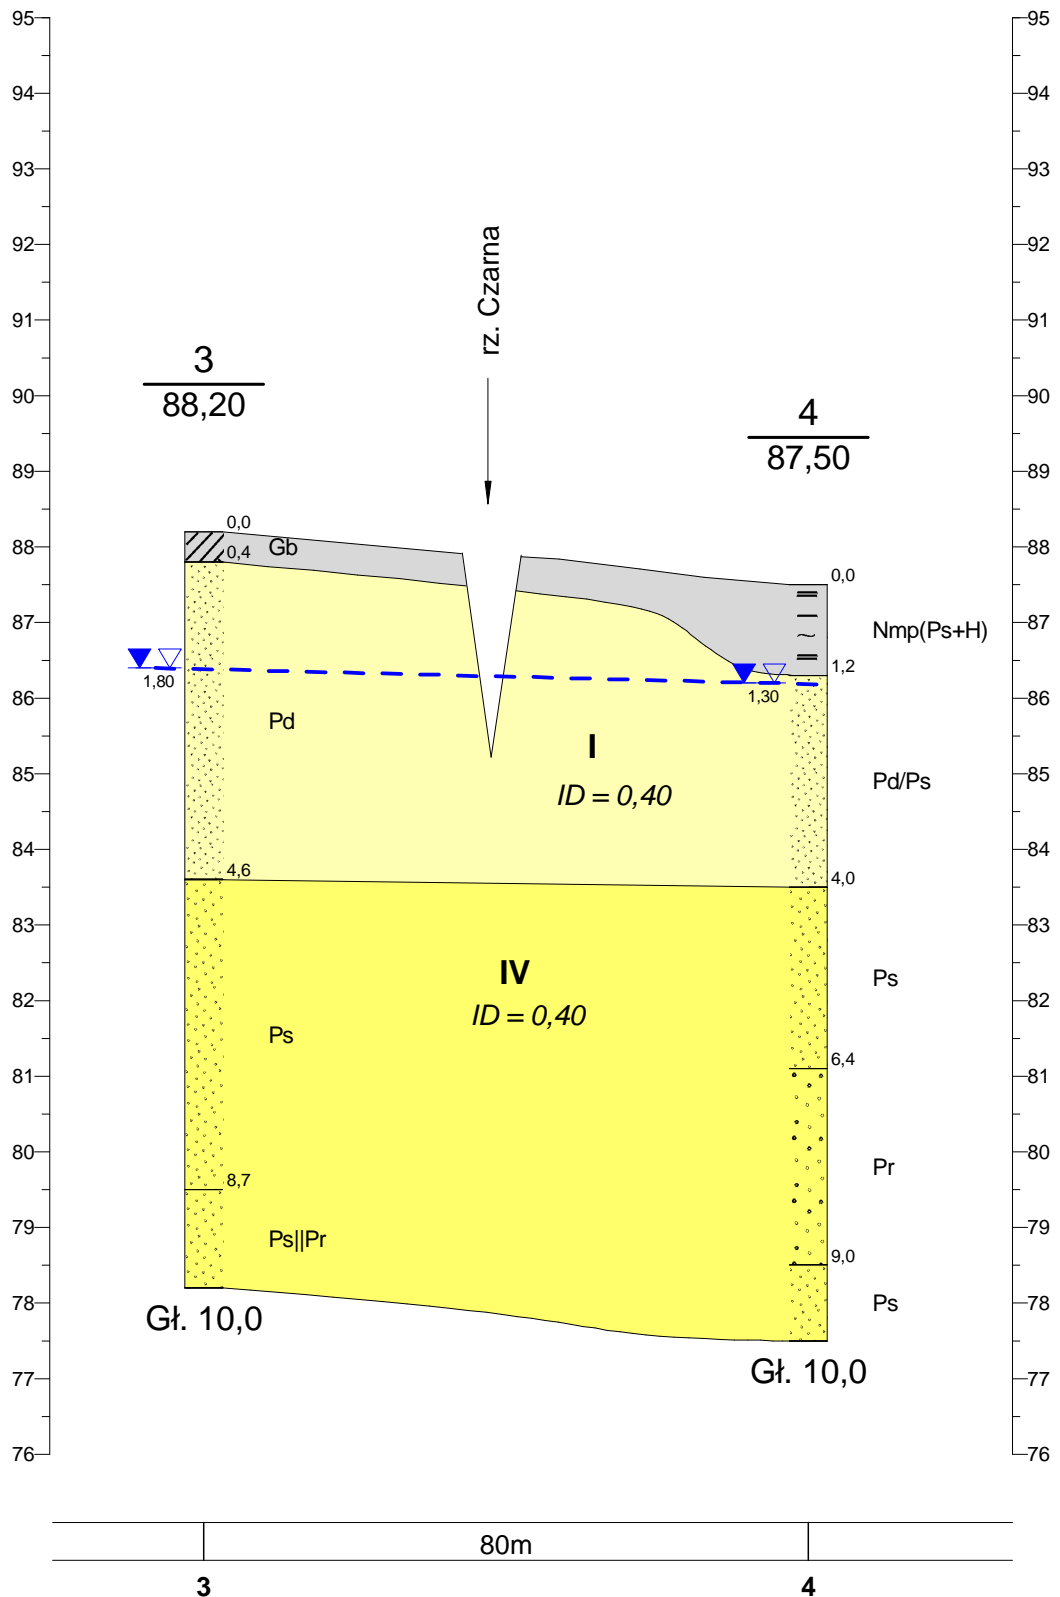

GEOVIA Sp. z o.o.  
Warszawa, ul. Chełmska 21

Zał.Nr

	Data	Nazwisko	Podpis
Opracował	01.10.2009	Michał Napiórkowski	
Weryfikował	01.10.2009	Jerzy Radomski	

**PRZEKRÓJ GEOTECHNICZNY  
IV - IV**

Skala  
1:  $\frac{100}{1000}$