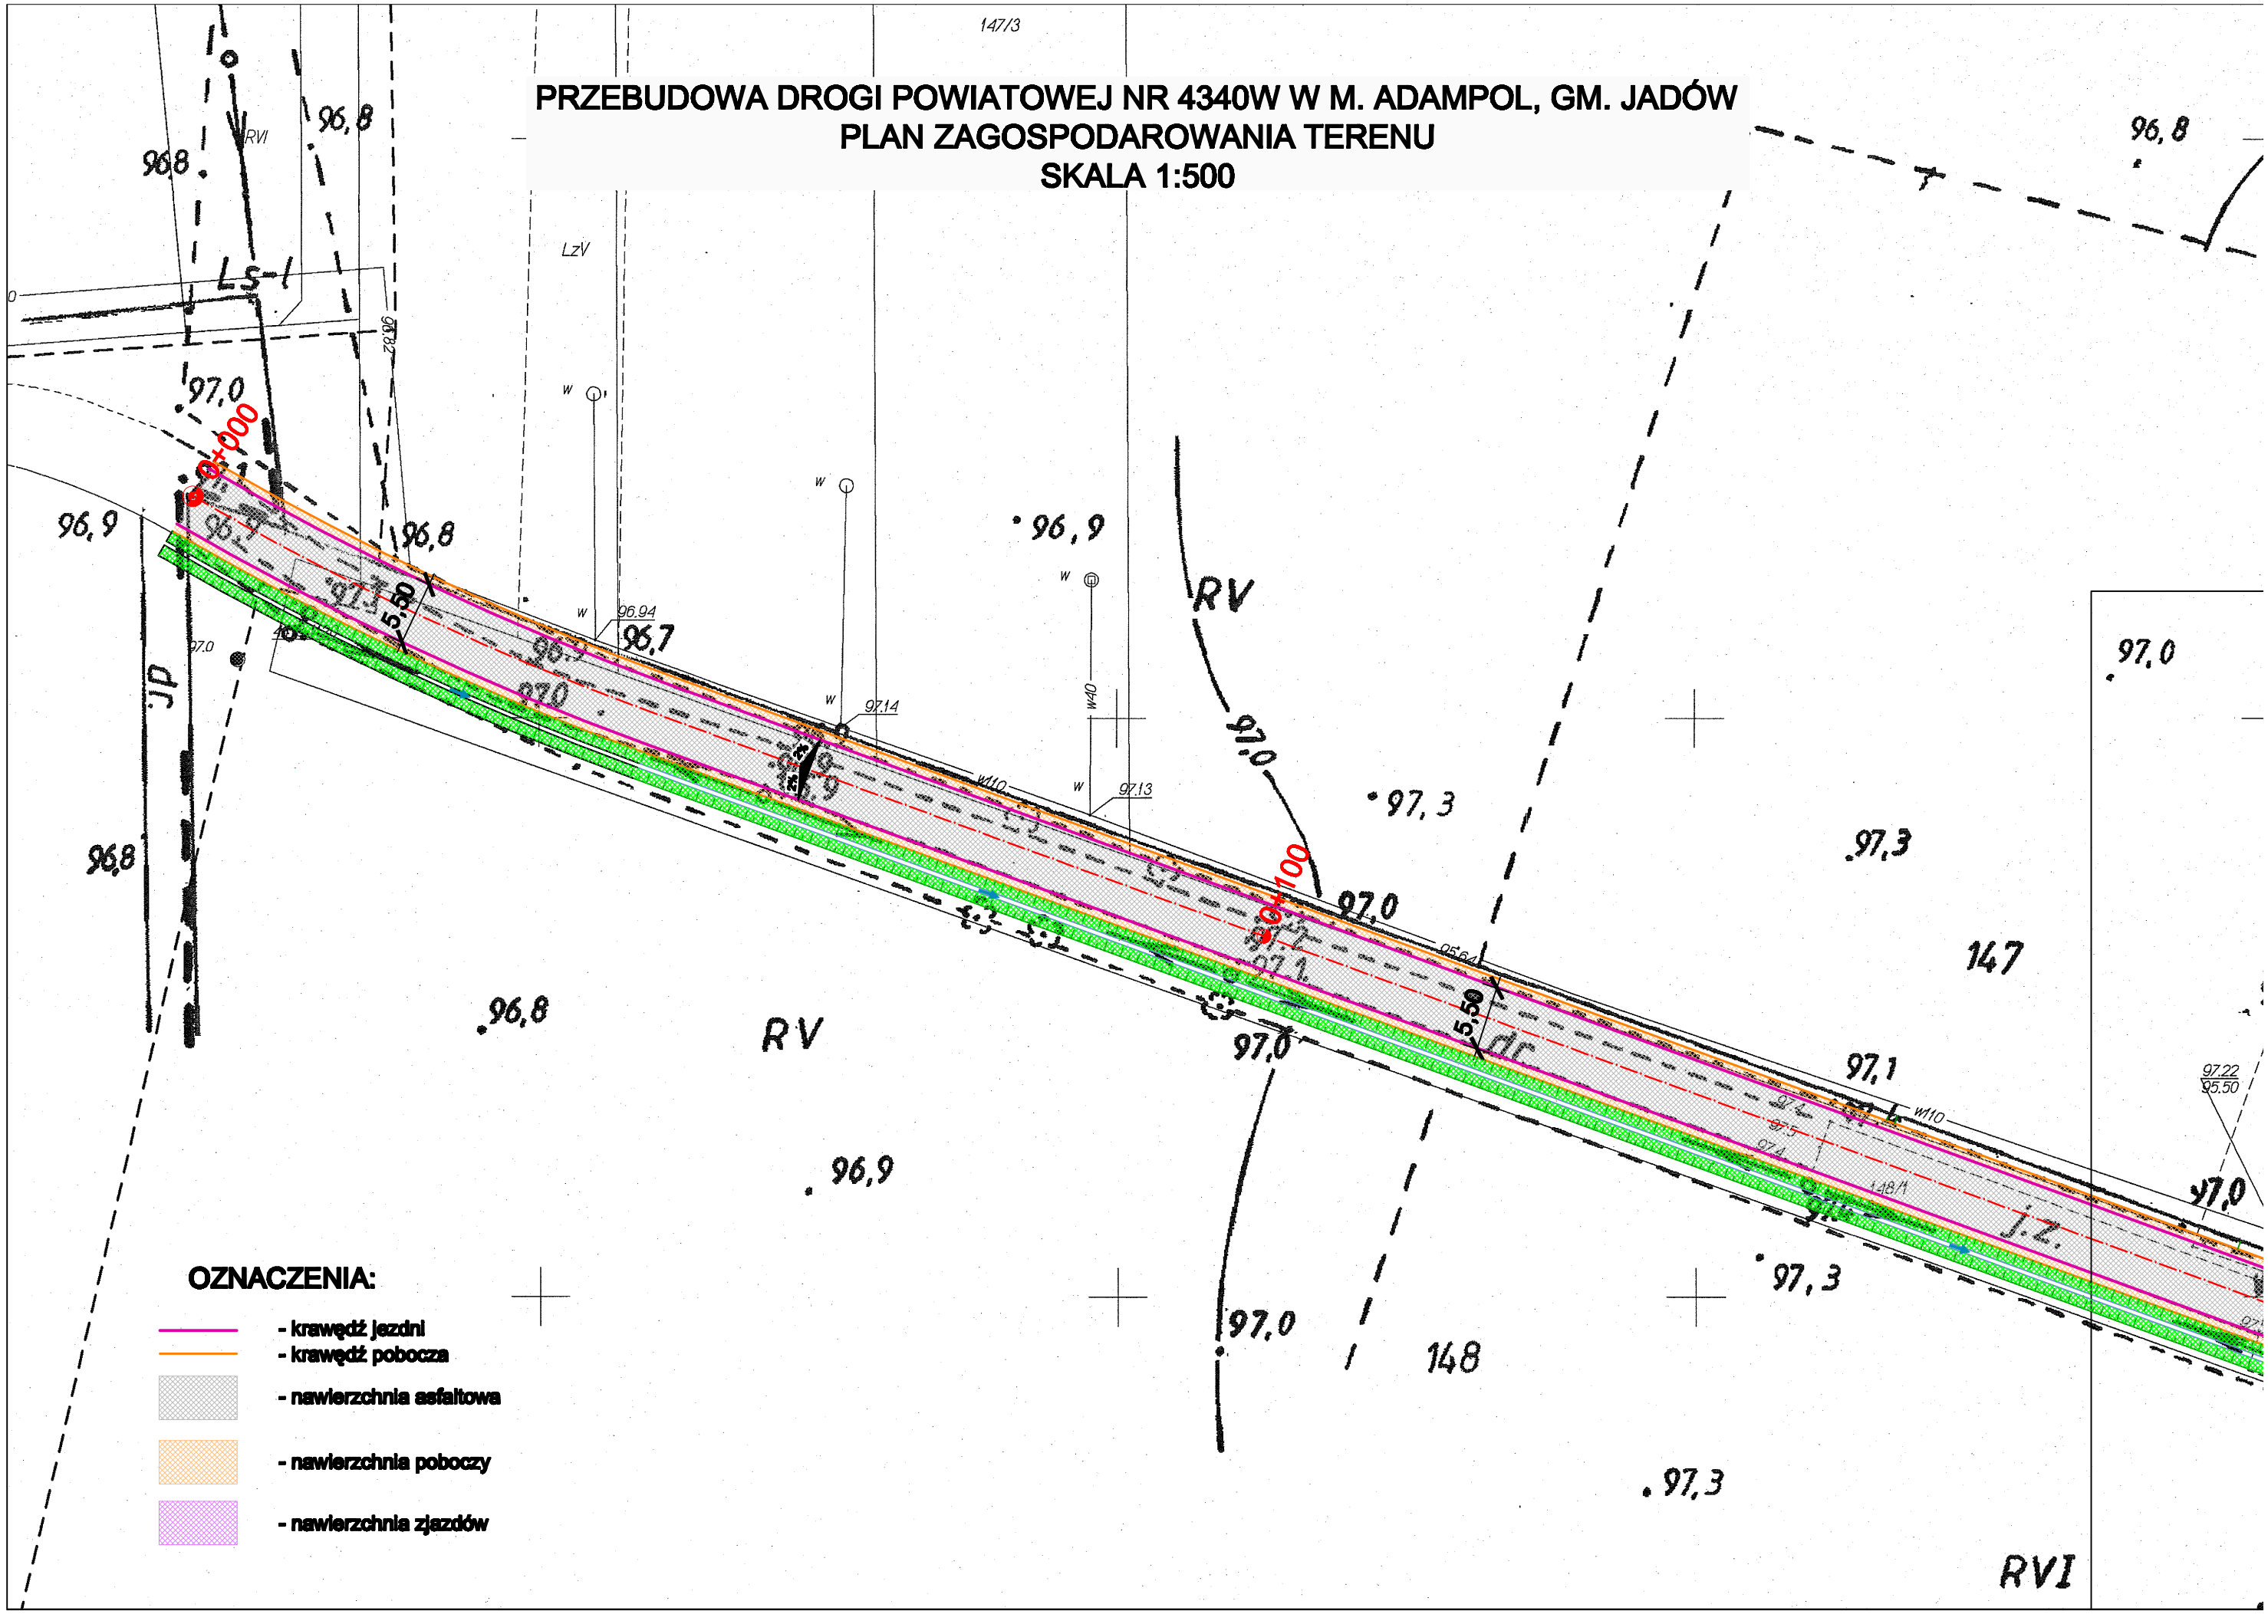PRZEBUDOWA DROGI POWIATOWEJ NR 4340W W M. ADAMPOL, GM. JADÓW
PLAN ZAGOSPODAROWANIA TERENU
SKALA 1:500