

**LEGENDA**


- krawężnik
- - - krawężnik wtopiony
- - - opornik drogowy
- obrzeże
- - - ściek podchodnikowy
- nawierzchnia proj. chodnika - naw. typ 2
- nawierzchnia zjazdów indywidualnych - naw. typ 3
- 2% 2% spadki i szerokość jezdnii
- - - granice pasa drogowego

Załącznik do <sup>rozporządzenia</sup> decyzji (postanowienia)  
 nr ..... z dnia 24.01.2011  
 znak MBP.0445.11.10.2011

STAROSTWO  
 POWIATOWE W WOŁOMINIE  
 Wydział Budownictwa  
 05-250 Radzimin  
 ul. Plac Konstytucji 3 Maja 19

<b>Biurow Usług Inżynierskich</b> Bartłomiej Małotka		BIURO USŁUG INŻYNIERSKICH Bartłomiej Małotka ul. Cedrowa 22 Hipolitów, 05-074 Halinów	
Budowa chodnika w ciągu drogi powiatowej nr 4311W w msc. Helenów i msc. Rżyska			
PLAN SYTUACYJNY		Skala: 1:500	
Inwestor:	POWIAT WOŁOMIŃSKI z siedzibą ul. Prądyńskiego 3 05-200 Wołomin		
Faza:	Projekt budowlano - wykonawczy		
Projektował:	mgr inż. Tadeusz Bednarzak nr GPB - 4224/27/20/90		
Opracowali:	mgr inż. Bartłomiej Małotka tech. Rafał Polak		
Data opracowania: wrzesień 2010	Rys. nr: PS-01		



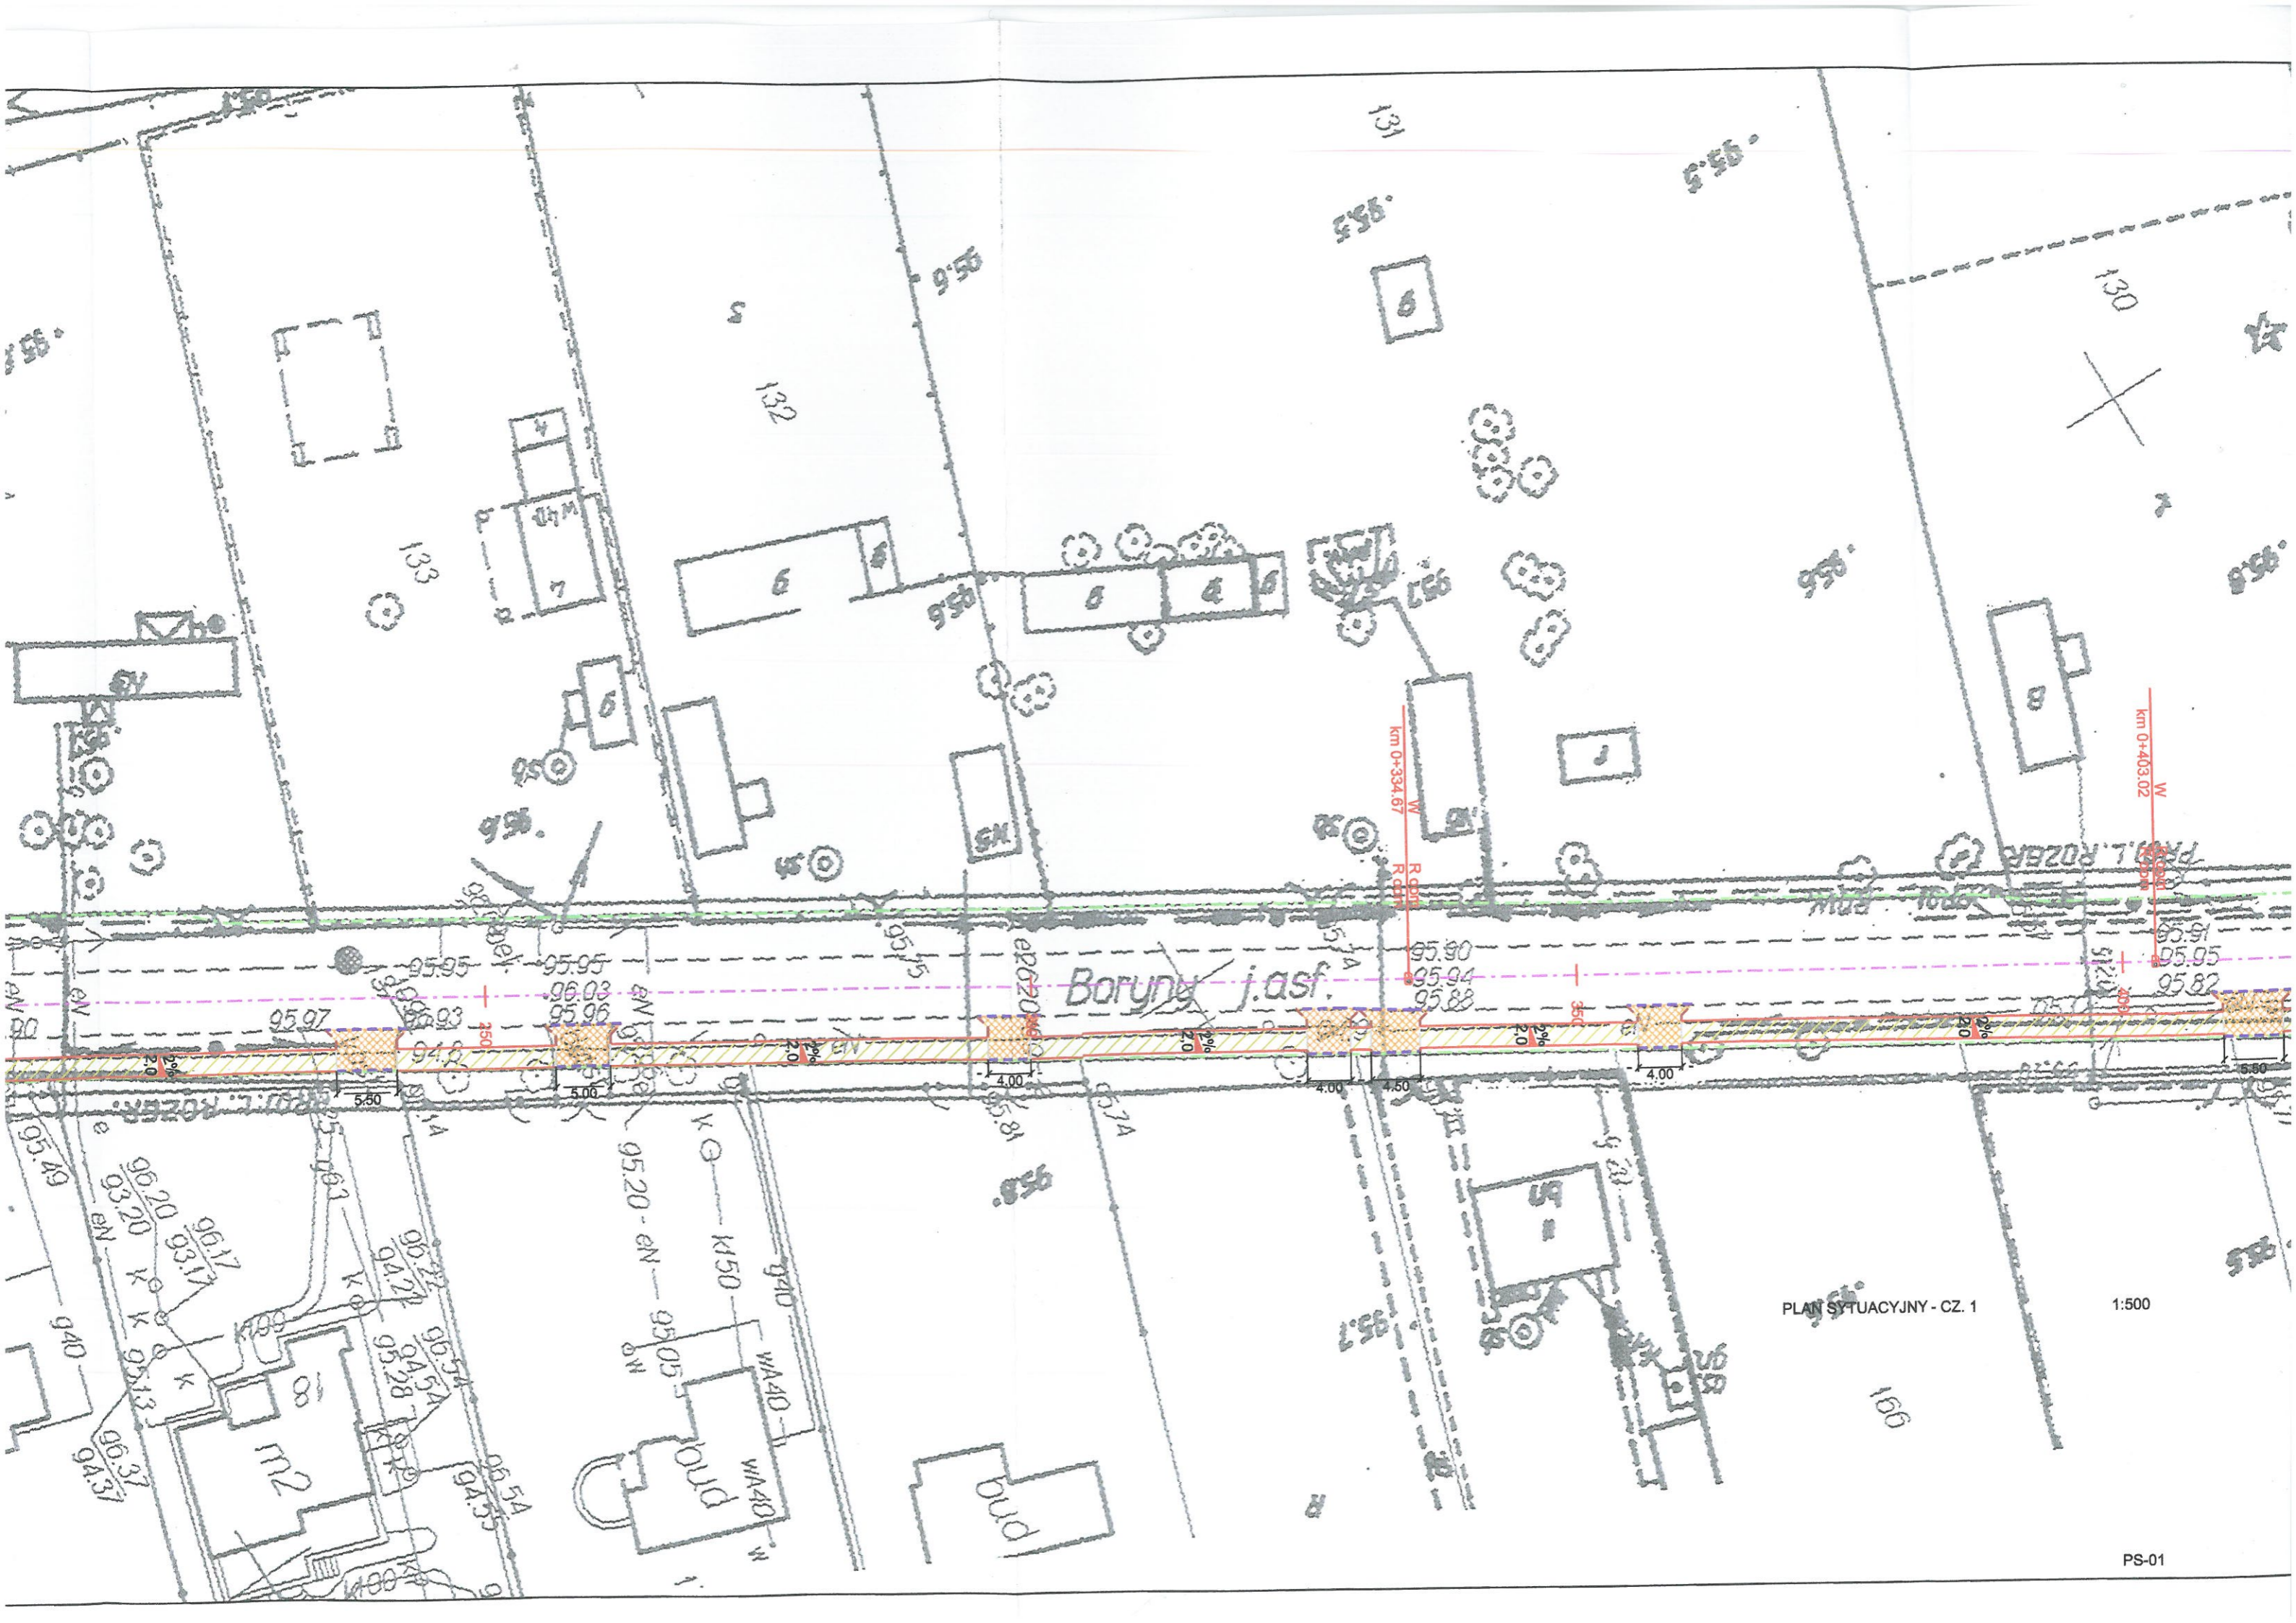

Boryna j.asf.

PLAN SYTUACYJNY - CZ. 1

1:500

PS-01

