


Wykres profili - Linia trasowania chodnik

LEGENDA:
— Niveleta chodnika
— istniejący teren

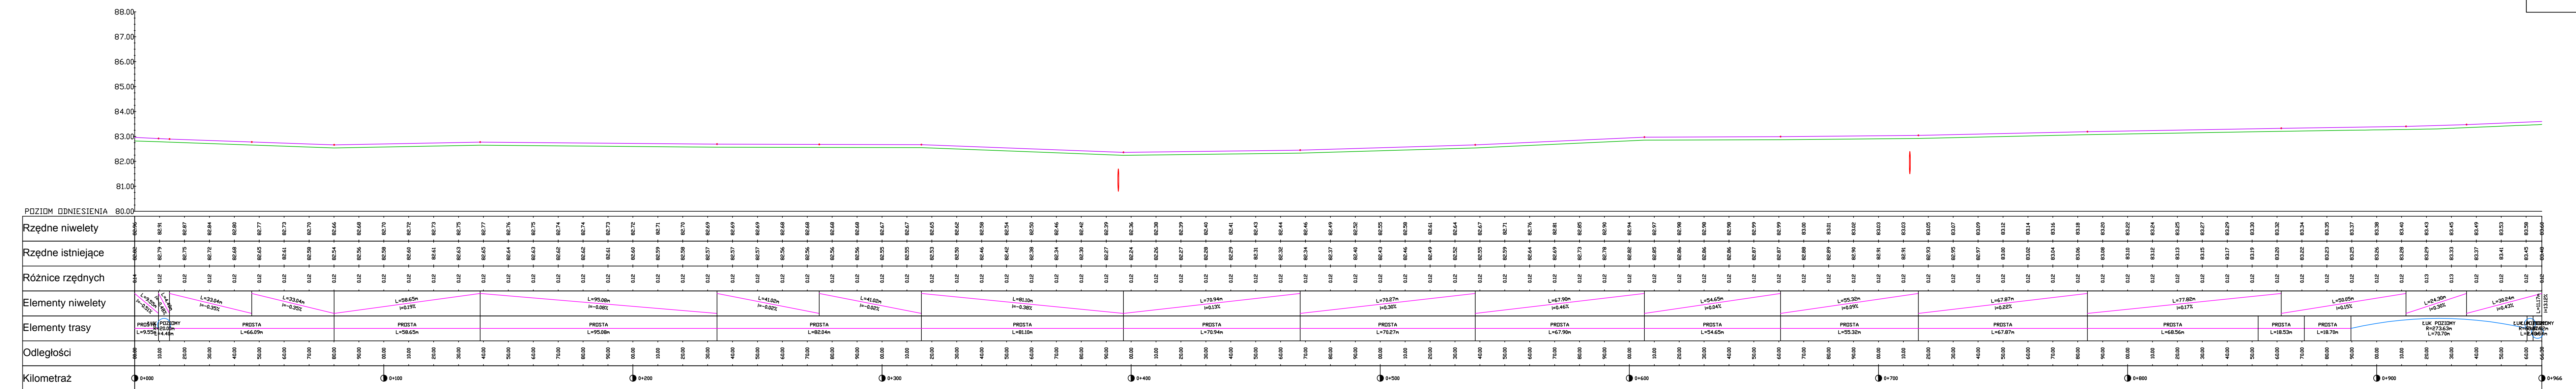

Temat opracowania:
 Projekt budowlany przebudowy drogi powiatowej nr 4306W polegający na budowie chodnika w msc. Józefów, gm. Dabrówka. dz. nr 81, 37 obr Józefów

Tytuł rysunku:
Przekrój podłużny

Opracował:
 inż. Stefan Karwowski

Skala:
 1:50/1000

V.2015

nr rysunku: 3
 nr arkusza: 1/1