


LEGENDA:

- CHODNIKI
- ZJAZDY
- KRAWĘZNIK WYSTAJĄCY
- KRAWĘZNIK WTOPIONY
- OPORNIK 12X25cm
- OBRZEŻE 8X30cm
- BARIERA OCHRONNA
- ŚCIEK

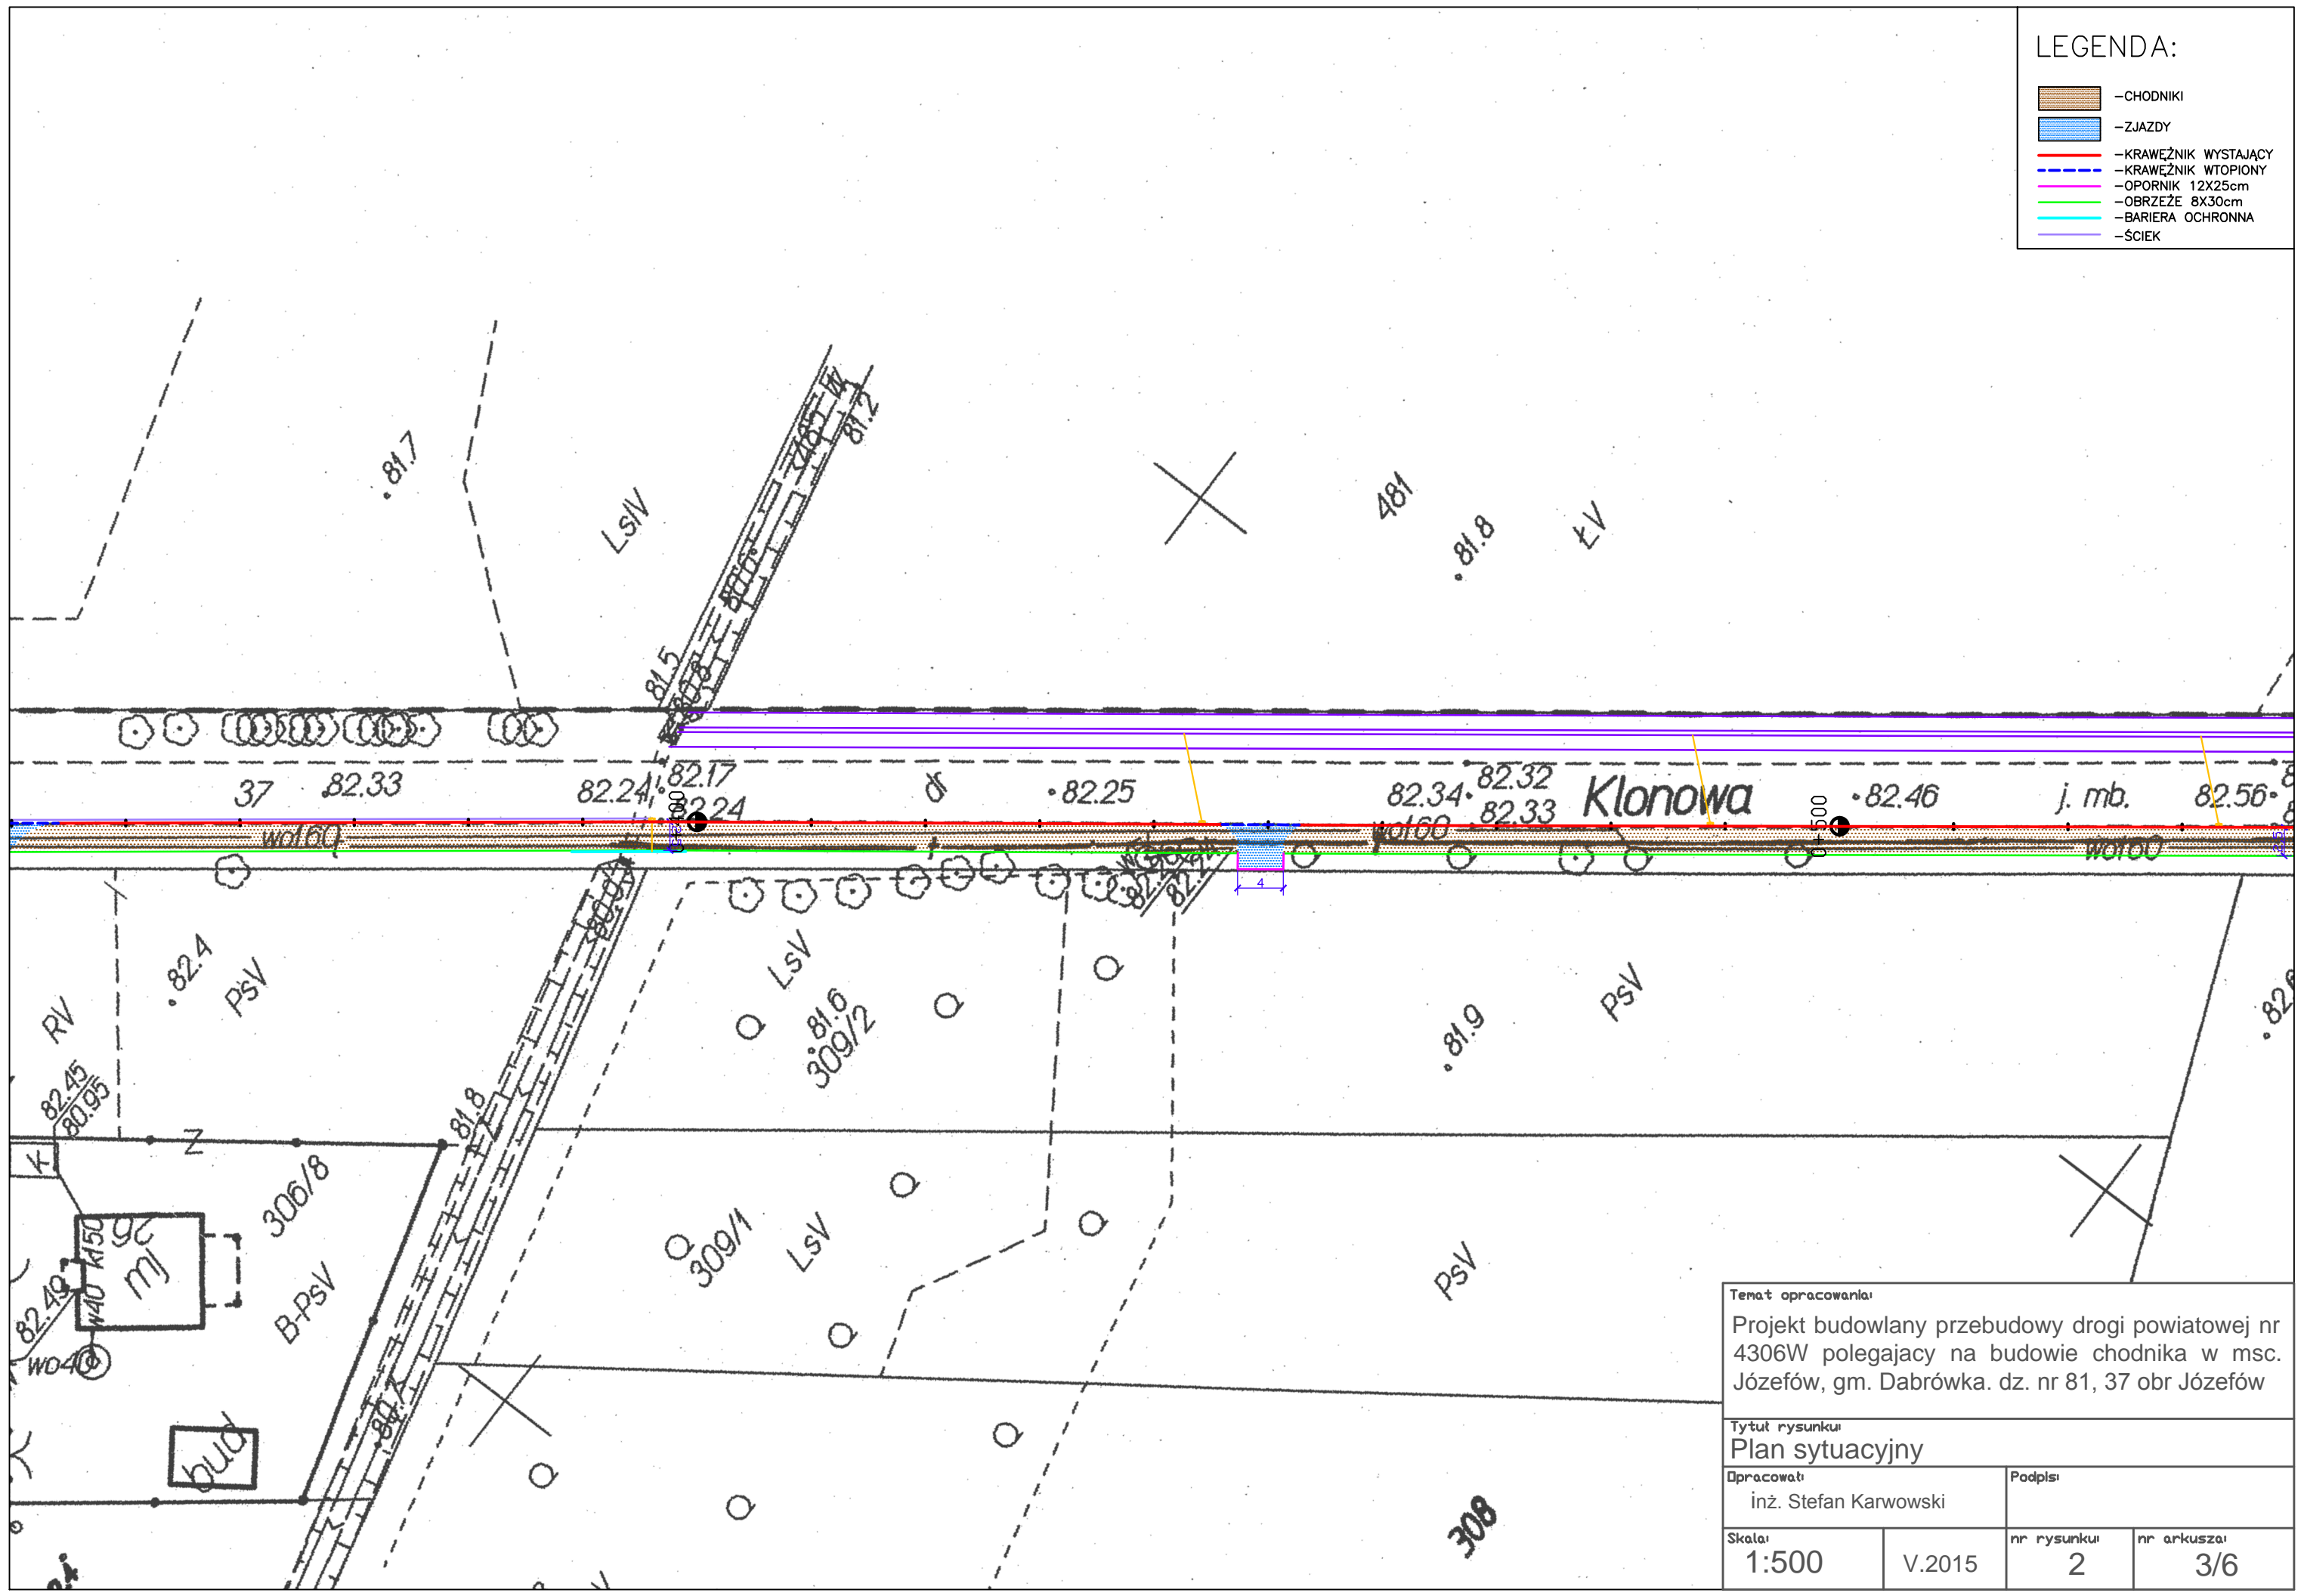

Temat opracowania:			
Projekt budowlany przebudowy drogi powiatowej nr 4306W polegający na budowie chodnika w msc. Józefów, gm. Dabrowka. dz. nr 81, 37 obr Józefów			
Tytuł rysunku:			
Plan sytuacyjny			
Opracował:		Podpis:	
Inż. Stefan Karwowski			
Skala:		nr rysunku:	
1:500		2	
V.2015		nr arkusza:	
		3/6	