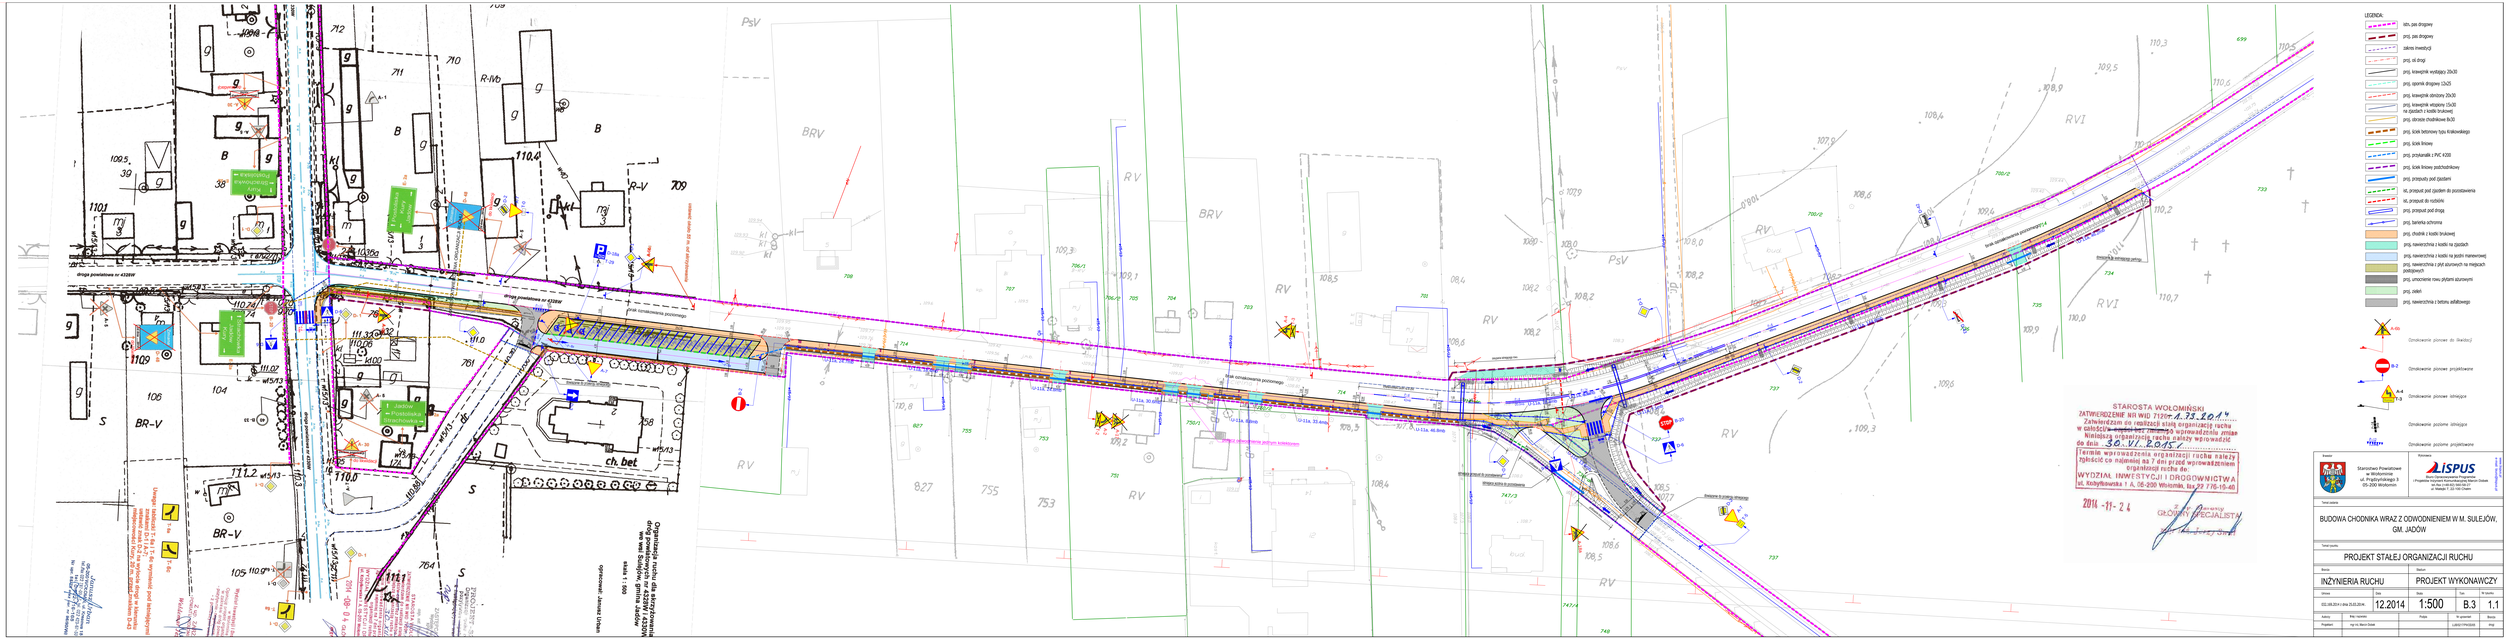
Droga powiatowa nr 4328W
Droga powiatowa nr 4328W
Droga powiatowa nr 4328W
Droga powiatowa nr 4328W
Projektowana droga powiatowa nr 4328W
Projektowana droga powiatowa nr 4328W
Projektowana