


MAPA DO CELÓW PROJEKTOWYCH	
Miejscowość	Zwierzyniec, Emilianów
Archiwus	143499_3
Ewidencyjna	rodzina
Obrys ewidencyjny	Identyfikator
Nazwa rodzaju współrzędnych	P UWG 2000
wysokościowy	Kronenzahi 86
Oznaczenie granic obszaru który był przedmiotem obróbki	
Oznaczenie i informacja o stałościach granicznych mających wpływ na zaprzęgnięcie granic zaktualizowanych w granicach projektowanej inwestycji	Nie stwierdzono obciążań
Oznaczenie i symbol kamienia upamiętniającego granicę, który nie jest operacyjny w razie skrajnych ewidencji granic i budynków	brak
Na terenie przedmiotowym nie ma innych map nie występujących dodatkowo zastrzeżenie podziału nie posiadającego dokumentacji w instytucjach branżowych i nie będący ich przedmiotem	
Mapa niniejsza może służyć do opracowania projektu technicznego i jego realizacji w Zakładzie Urbanistyki i Dokumentacji	
Granice przedmiotowe w obrębie opracowania przestrzennie i mapowo	

STAROSTA WOŁOMIŃSKI
 Identyfikator ewidencyjny materiału zam. 02 - operatu technicznego 2014-08-0.6
 Data wpisania operatu technicznego do ewidencji materiałów zam. 02: 2014-08-0.6
 Imię, nazwisko i podpis: [Podpis]
 Pełnomocność: [Podpis]
 Miejsce wystawienia: [Podpis]
 Data wystawienia: [Podpis]

STAROSTA WOŁOMIŃSKI
STAROSTA WOŁOMIŃSKI
 [Podpis]
 Miejsce wystawienia: [Podpis]

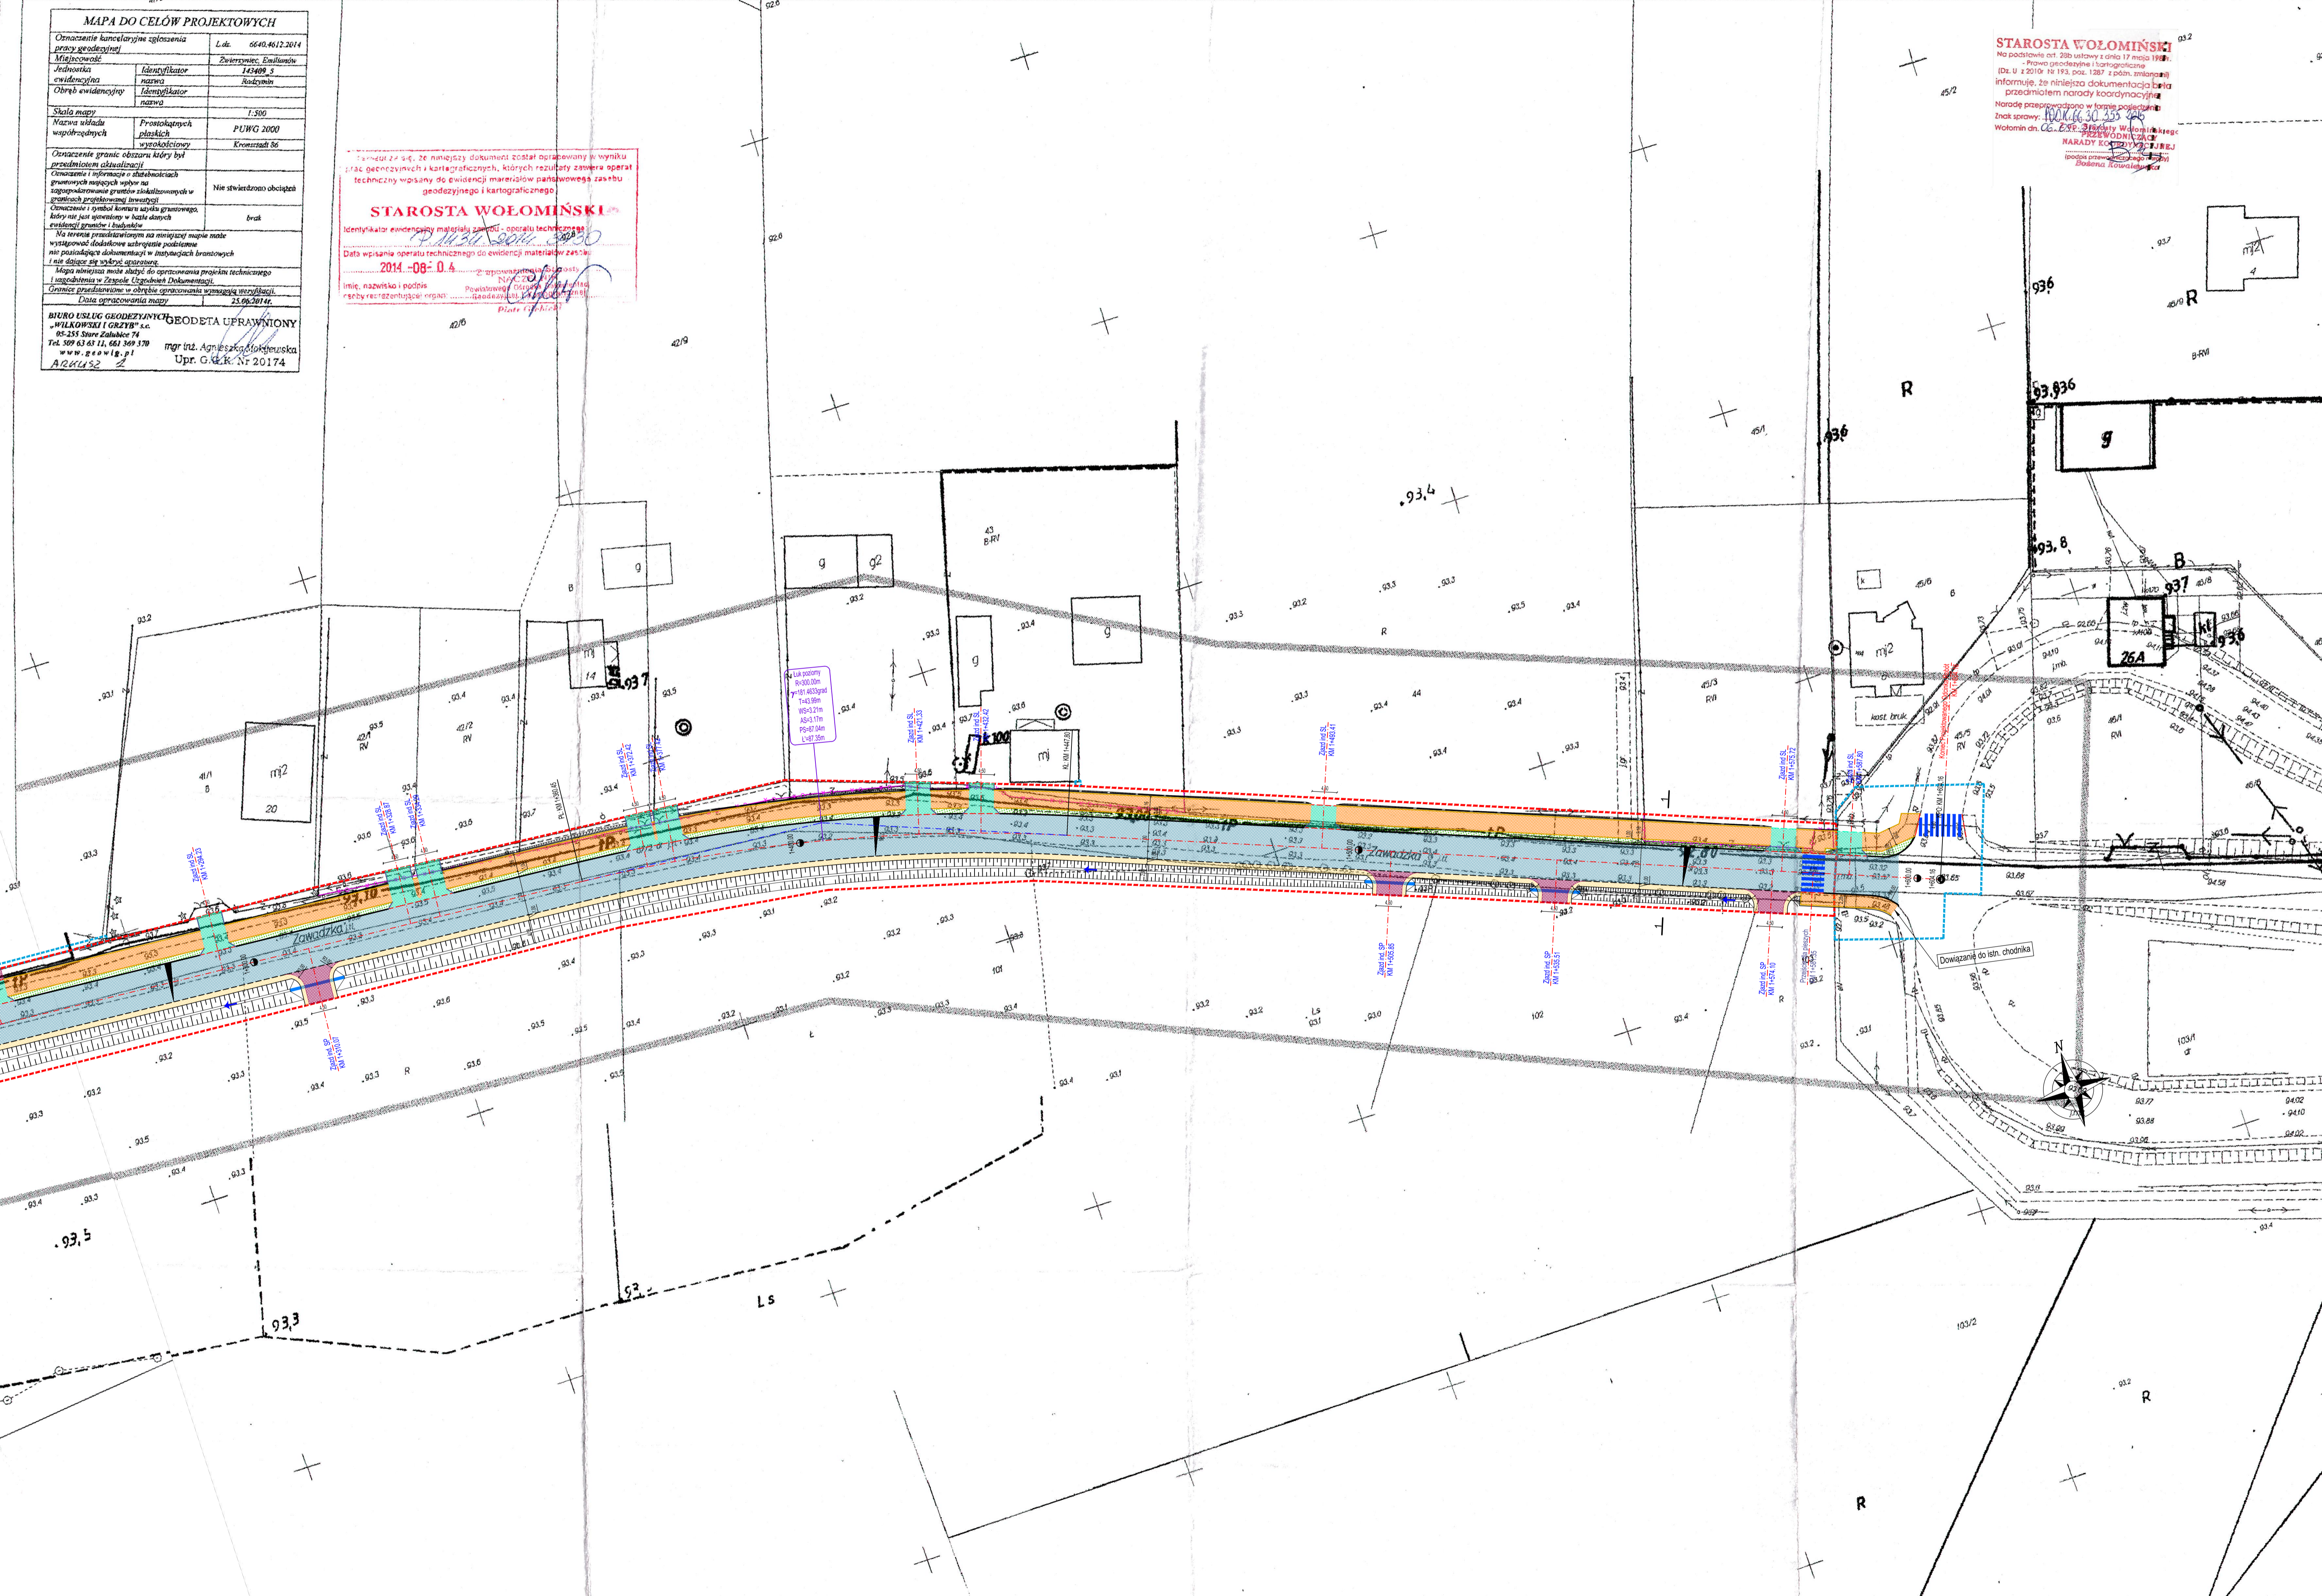

- LEGENDA:**
- [Symbol] linia rozgraniczająca inwestycję
 - [Symbol] granice terenów objętych obowiązkiem przebudowy dróg innych kategorii oraz przebudowy istniejących sied urobionego terenu
 - [Symbol] proj. osi drogi
 - [Symbol] proj. oponnik drogowy 12x25 przy krawędzi jezdni
 - [Symbol] proj. krawężnik pobocza
 - [Symbol] proj. krawężnik wystający 20x20
 - [Symbol] proj. oponnik drogowy 12x25
 - [Symbol] proj. krawężnik obronny 20x30
 - [Symbol] proj. krawężnik wtopiony 15x30 na zjazdach z kostki brukowej
 - [Symbol] proj. obrzeże chodnikowe 8x30
 - [Symbol] proj. przepusty pod zjazdami
 - [Symbol] proj. balustrady (U-11a)
 - [Symbol] proj. rowy odpływowe trapezowe
 - [Symbol] proj. umocnienie nasypu
 - [Symbol] proj. studnia chłonna z krzywizną (tura perforowana na długości studni)
 - [Symbol] lokalizacja przekroji normalnych
 - [Symbol] listw. ogrodzenia przeznaczone do rozbiórki
 - [Symbol] proj. nawierzchnia jezdni z betonu asfaltowego na gruncie G3
 - [Symbol] proj. nawierzchnia jezdni z betonu asfaltowego na gruncie G4
 - [Symbol] proj. nawierzchnia jezdni z betonu asfaltowego na gruncie G1
 - [Symbol] proj. wymiana gruntu niemożliwego
 - [Symbol] proj. ciąg pieszo-rowerowy (chodnik z kostki brukowej)
 - [Symbol] proj. pobocze gruntowe
 - [Symbol] proj. nawierzchnia zjazdu indywidualnego z kostki betonowej
 - [Symbol] proj. nawierzchnia zjazdu indywidualnego z kostki betonowej
 - [Symbol] proj. nawierzchnia zjazdu publicznego z betonu asfaltowego
 - [Symbol] proj. zieleni
 - [Symbol] proj. oznakowanie poziome
 - [Symbol] proj. rów kryty

 Zarząd Powiatu Wołomińskiego ul. Prądzyskiego 3 05-200 Wołomin	 LIPUS Biuro Opracowywania Programów i Projektów Inżynierii Komunikacyjnej Marcin Dobek ul. Sienkowskiego 32 05-200 Wołomin
--	---

Temat zadania: **ROZBUDOWA DROGI POWIATOWEJ NR 4307W NA ODCINKU OD WĘZŁA WÓLA RASZTOWSKA DO SKRZYŻOWANIA W M. ZWIERZYŃCIEC - GMINA EMILIANÓW I RADZYMIŃ**

PLAN SYTUACYJNY					
DROGI		PROJEKT BUDOWLANY			
Utworzone	03.12.2014 r. dnia 05.05.2014r.	Data	06.2015	Skala	1: 500
Autor	mgr inż. Marcin Dobek	Projektant	mgr inż. Marcin Dobek	Skala	A.2.1
Opisano	mgr inż. Marcin Dobek	Opisano	mgr inż. Marcin Dobek	Skala	1.3
Sprawdzone	mgr inż. Marcin Dobek	Opisano	mgr inż. Marcin Dobek	Skala	1.3