


MAPA DO CELOWYCH PROJEKTOWYCH		
Oznaczenie kancelaryjne zgłoszenia pracy geodezyjnej		L. dz. 0540-4912/2014
Miejscowość	Zwierzyniec, Emilianów	
Archiwus	Identyfikator 143499_3	
Ewidencyjna	Identyfikator 143499_3	
Obrys ewidencyjny	Identyfikator 143499_3	
Skala mapy	1:300	
Nazwa obiektu współrzędnych	PROJEKTOWYCH PUNKTÓW PUNKTÓW	
Oznaczenie granic odzyskań	Kronenrad 56	
Oznaczenie granic odzyskań który był przedmiotem odzyskania		
Oznaczenie i informacja o sfałszowaniu granic	Nie stwierdzono obciążenia	
Oznaczenie i informacja o sfałszowaniu granic	brak	
Na terenie przedmiotowym nie ma żadnych innych obiektów budowlanych, które nie zostały uwzględnione w projekcie technicznym.		
Mapa niniejsza może służyć do opracowania projektu technicznego i zgłoszenia w Urzędzie Gminy (Zgłoszenie Dokumentacji).		
Data opracowania mapy 25.06.2014r.		
BIURO USŁUG GEODEZYJNYCH "GEODETA UPRAWNIONY" "WILKOWSKI I GRZYB" s.c.		
ul. Słoneczna 7/1, 05-200 Wołomin		
Tel. 23 63 41 11, 661 309 170		
www.geowilg.pl		
ARZUL52		
mgr inż. Agnieszka Kłobucka		
Upr. G. & K. Nr 20174		

2014-08-04
STAROSTA WOŁOMIŃSKI
 Identyfikator ewidencyjny materiału zam. 01 - operatu technicznego 2014-08-04
 Data wpisania operatu technicznego do ewidencji materiałów zam. 01: 2014-08-04
 Imię, nazwisko i podpis: [Podpis]
 Pełnomocnik: [Podpis]
 Miejsce i data wystawienia: [Podpis]

STAROSTA WOŁOMIŃSKI
 Na podstawie art. 208 ustawy z dnia 17 maja 1981 r. - Prawo geodezyjne i kartograficzne (Dz. U. z 2019 r. Nr 193, poz. 1267 z późn. zmianami) informuję, że niniejsza dokumentacja jest przedmiotem narady koordynacyjnej.
 Naradę przeprowadzono w formie podjętej uchwały Zarządu Powiatu Wołomińskiego z dnia 2014-08-04 w sprawie: [Podpis]
NARADY KOORDYNUJĄCEJ
 Imię, nazwisko i podpis: [Podpis]
 Miejsce i data wystawienia: [Podpis]

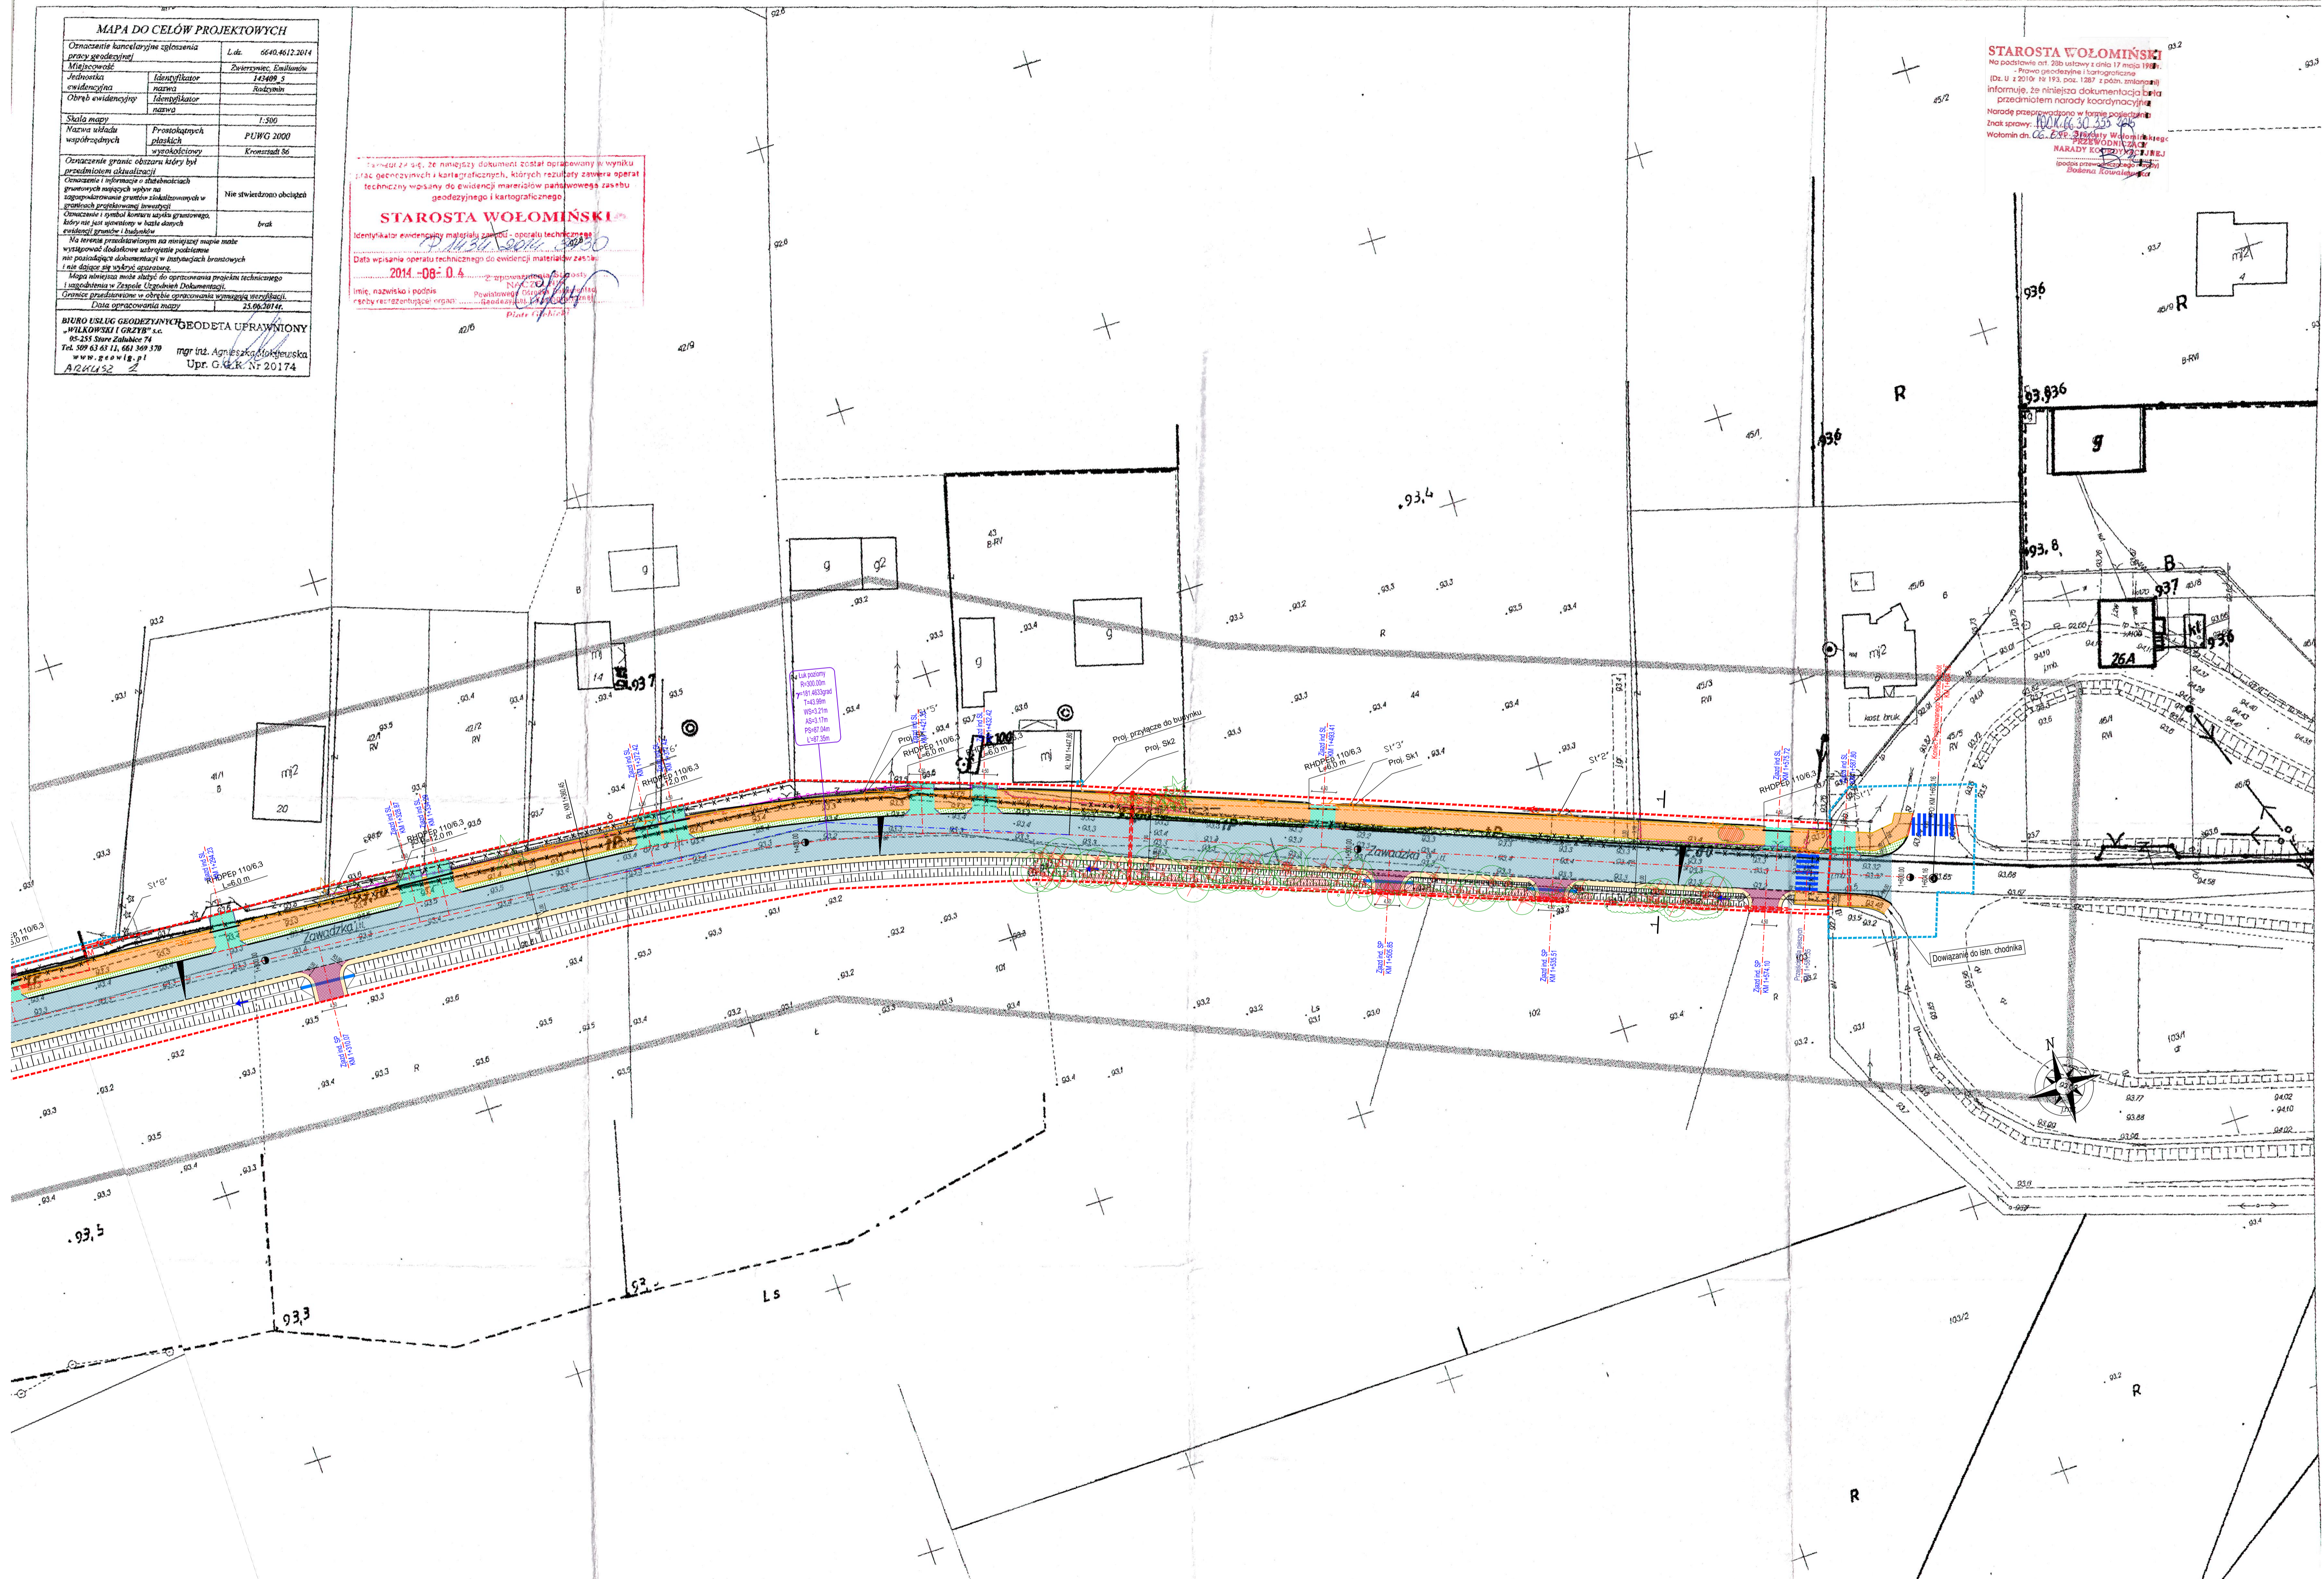

- LEGENDA:**
- Linia rozgraniczająca inwestycji
 - granice terenów objętych obowiązkiem przebudowy dróg innych kategorii oraz przebudowy istniejących sieci uzbrojenia terenu
 - proj. osi drogi
 - proj. opornik drogowy 12x25 przy krawędzi jezdni
 - proj. krawędź pobocza
 - proj. krawędź wystającej 20x30
 - proj. opornik drogowy 12x25
 - proj. krawędź obniżony 20x30
 - proj. krawędź wtopiony 15x30 na zjazdach z kostki brukowej
 - proj. obrzeże chodnikowe 8x30
 - proj. przepusty pod zjazdami
 - proj. balustrady (U-11a)
 - proj. rowy odpływowe trapezowe
 - proj. umocnienie skłapy
 - proj. studnia chłonna z kruszywa (ruszachowana na długości studni)
 - lokalizacja przekroli normalnych
 - istn. ogrodzenia przeznaczone do rozbioru
 - istn. skłup teletechniczny
 - istn. skłup teletechniczny do rozbioru
 - proj. sieć teletechniczna napowietrzna
 - istn. sieć teletechniczna doziemna
 - istn. linia doziemna teletechniczna do rozbioru
 - proj. linia doziemna teletechniczna
 - istn. wodociąg
 - istn. wodociąg do rozbioru
 - proj. wodociąg
 - proj. row kryty
 - proj. nawierzchnia jezdni z betonu asfaltowego na gruncie G4
 - proj. nawierzchnia jezdni z betonu asfaltowego na gruncie G1
 - proj. wymiana gruntu niemożliwego
 - proj. ciąg pieszko-rowerowy/chodnik z kostki brukowej
 - proj. pobocze gruntowe
 - proj. nawierzchnia zjazdu indywidualnego z kostki betonowej
 - proj. nawierzchnia zjazdu indywidualnego z kruszywa
 - proj. nawierzchnia zjazdu publicznego z betonu asfaltowego
 - proj. zieleni
 - proj. oznakowanie poziome
 - istn. skłup energetyczny
 - istn. skłup energetyczny do rozbioru
 - proj. sieć energetyczna napowietrzna
 - istn. linia doziemna niskiego napięcia
 - istn. linia doziemna niskiego napięcia do rozbioru
 - proj. linia doziemna niskiego napięcia
 - proj. zabezpieczenie linii elektrycznej rurą dwudzielną
 - zakrzewienia
 - zakrzewienia do usunięcia
 - piaki
 - istniejące drzewo iglaste/lściaste
 - istniejące drzewo iglaste/lściaste do usunięcia

Wzrostowski Grzegorz & Sp. z o.o.
 Zarząd Powiatu Wołomińskiego
 ul. Prądzyskiego 3
 05-200 Wołomin

Wzrostowski Grzegorz & Sp. z o.o.
LIPUS
 Biuro Opracowania Programów i Projektów Inżynierii Komunikacyjnej Marcin Dobek
 ul. Matejki 7, 22-100 Chełm

Tytuł zadania:
ROZBUDOWA DROGI POWIATOWEJ NR 4307W NA ODCINKU OD WĘZŁA WOLA RASZTOWSKA DO SKRZYŻOWANIA W M. ZWIERZYNIEC - GMINA EMILIANÓW I RADZYMIN

Forma projektu: **PROJEKT ZAGOSPODAROWANIA TERENU**

Strona	Stan	PROJEKT BUDOWLANY		
WIELOBRANŻOWE		PROJEKT BUDOWLANY		
Utworzone	Data	Skala	Forma	Wzrostki
03.24.2014 z dnia 06.05.2014r.	06.2015	1:500	A.1	1.3
Autorzy	Opis	Projekt	Wzrostki	Strona
Projektant: mgr inż. Marcin Dobek				
Projektant: mgr inż. Zdzisław Zamojski				
Projektant: mgr inż. Krzysztof Flak				
Projektant: mgr inż. Mirosław Pękała				
Opisanci: mgr inż. Marcin Dobek				
Opisanci: mgr inż. Zdzisław Zamojski				
Opisanci: mgr inż. Krzysztof Flak				
Opisanci: mgr inż. Mirosław Pękała				