

**MAPA DO CELÓW PROJEKTOWYCH**

|  |  |
|--|--|
| Oznaczenie kancelaryjne zgłoszenia pracy geodezyjnej   | L.dz. 6640.4612.2014                                   |
| Miejscowość  | Zwierzyńiec, Emilianów                                 |
| Jednostka ewidencyjna  | 143409_5 Radzymiń                                      |
| Obszary ewidencyjne  | Identyfikator nazwa                                    |
| Skala mapy   | 1:500  |
| Nazwa układu współrzędnych   | PUWG 2000  |
| Oznaczenie granic obszaru, który był przedmiotem aktualizacji  | Krowczyński 86   |
| Oznaczenie i informacje o zmianach granicznych mających wpływ na zagospodarowanie gruntów zlokalizowanych w granicach projektowanej inwestycji   | Nie stwierdzono obciążeń                               |
| Oznaczenie i symbol konturu wyjątkowego, który nie jest ujętym w bazie danych ewidencji gruntów i budynków   | brak   |
| Na terenie przedstawionym na niniejszej mapie może występować dodatkowe uzbrojenie podziemne nie posiadające dokumentacji w instalacjach branżowych i nie dotujące się wykryć aparaturą. |  |
| Mapa niniejsza może służyć do opracowania projektu technicznego i uzgodnienia w Zespole Uzgodnień Dokumentacji.  |  |
| Granice przedstawione w obrębie opracowania wymagają weryfikacji.  |  |
| Data opracowania mapy  | 23.06.2014r.   |
| <b>BIURO USŁUG GEODEZYJNYCH GEODETA UPRAWNIONY</b><br>"WILKOWSKI I GRZYB" s.c.<br>05-255 Stare Zabłocie 74<br>Tel. 509 63 63 11, 661 369 370<br>www.geowis.pl                            | mgr inż. Agnieszka Moklejewska<br>Upr. G.G.K. Nr 20174 |
| A. G. K. 52.3  |  |

Poswiadcza się, że niniejszy dokument został opracowany w wyniku prac geodezyjnych i kartograficznych, których rezultaty zawiera operat techniczny wpisany do ewidencji materiałów parastatowych zespołu geodezyjnego i kartograficznego.

**STAROSTA WOŁOMIŃSKI**

Identyfikator ewidencyjny materiału zasobu - operatu technicznego: P.143409.001.3420

Data wpisania operatu technicznego do ewidencji materiałów zasobu: 2014-08-04


Linie, nazwisko i podpis: Piotr Gliński

Osoby reprezentujące organ: [Podpis]

**Proj. wodociąg z rur PE DN 110 L = 41,9 m**

**Istn. wodociąg z rur PE DN 110**

**wodociąg do likwidacji**

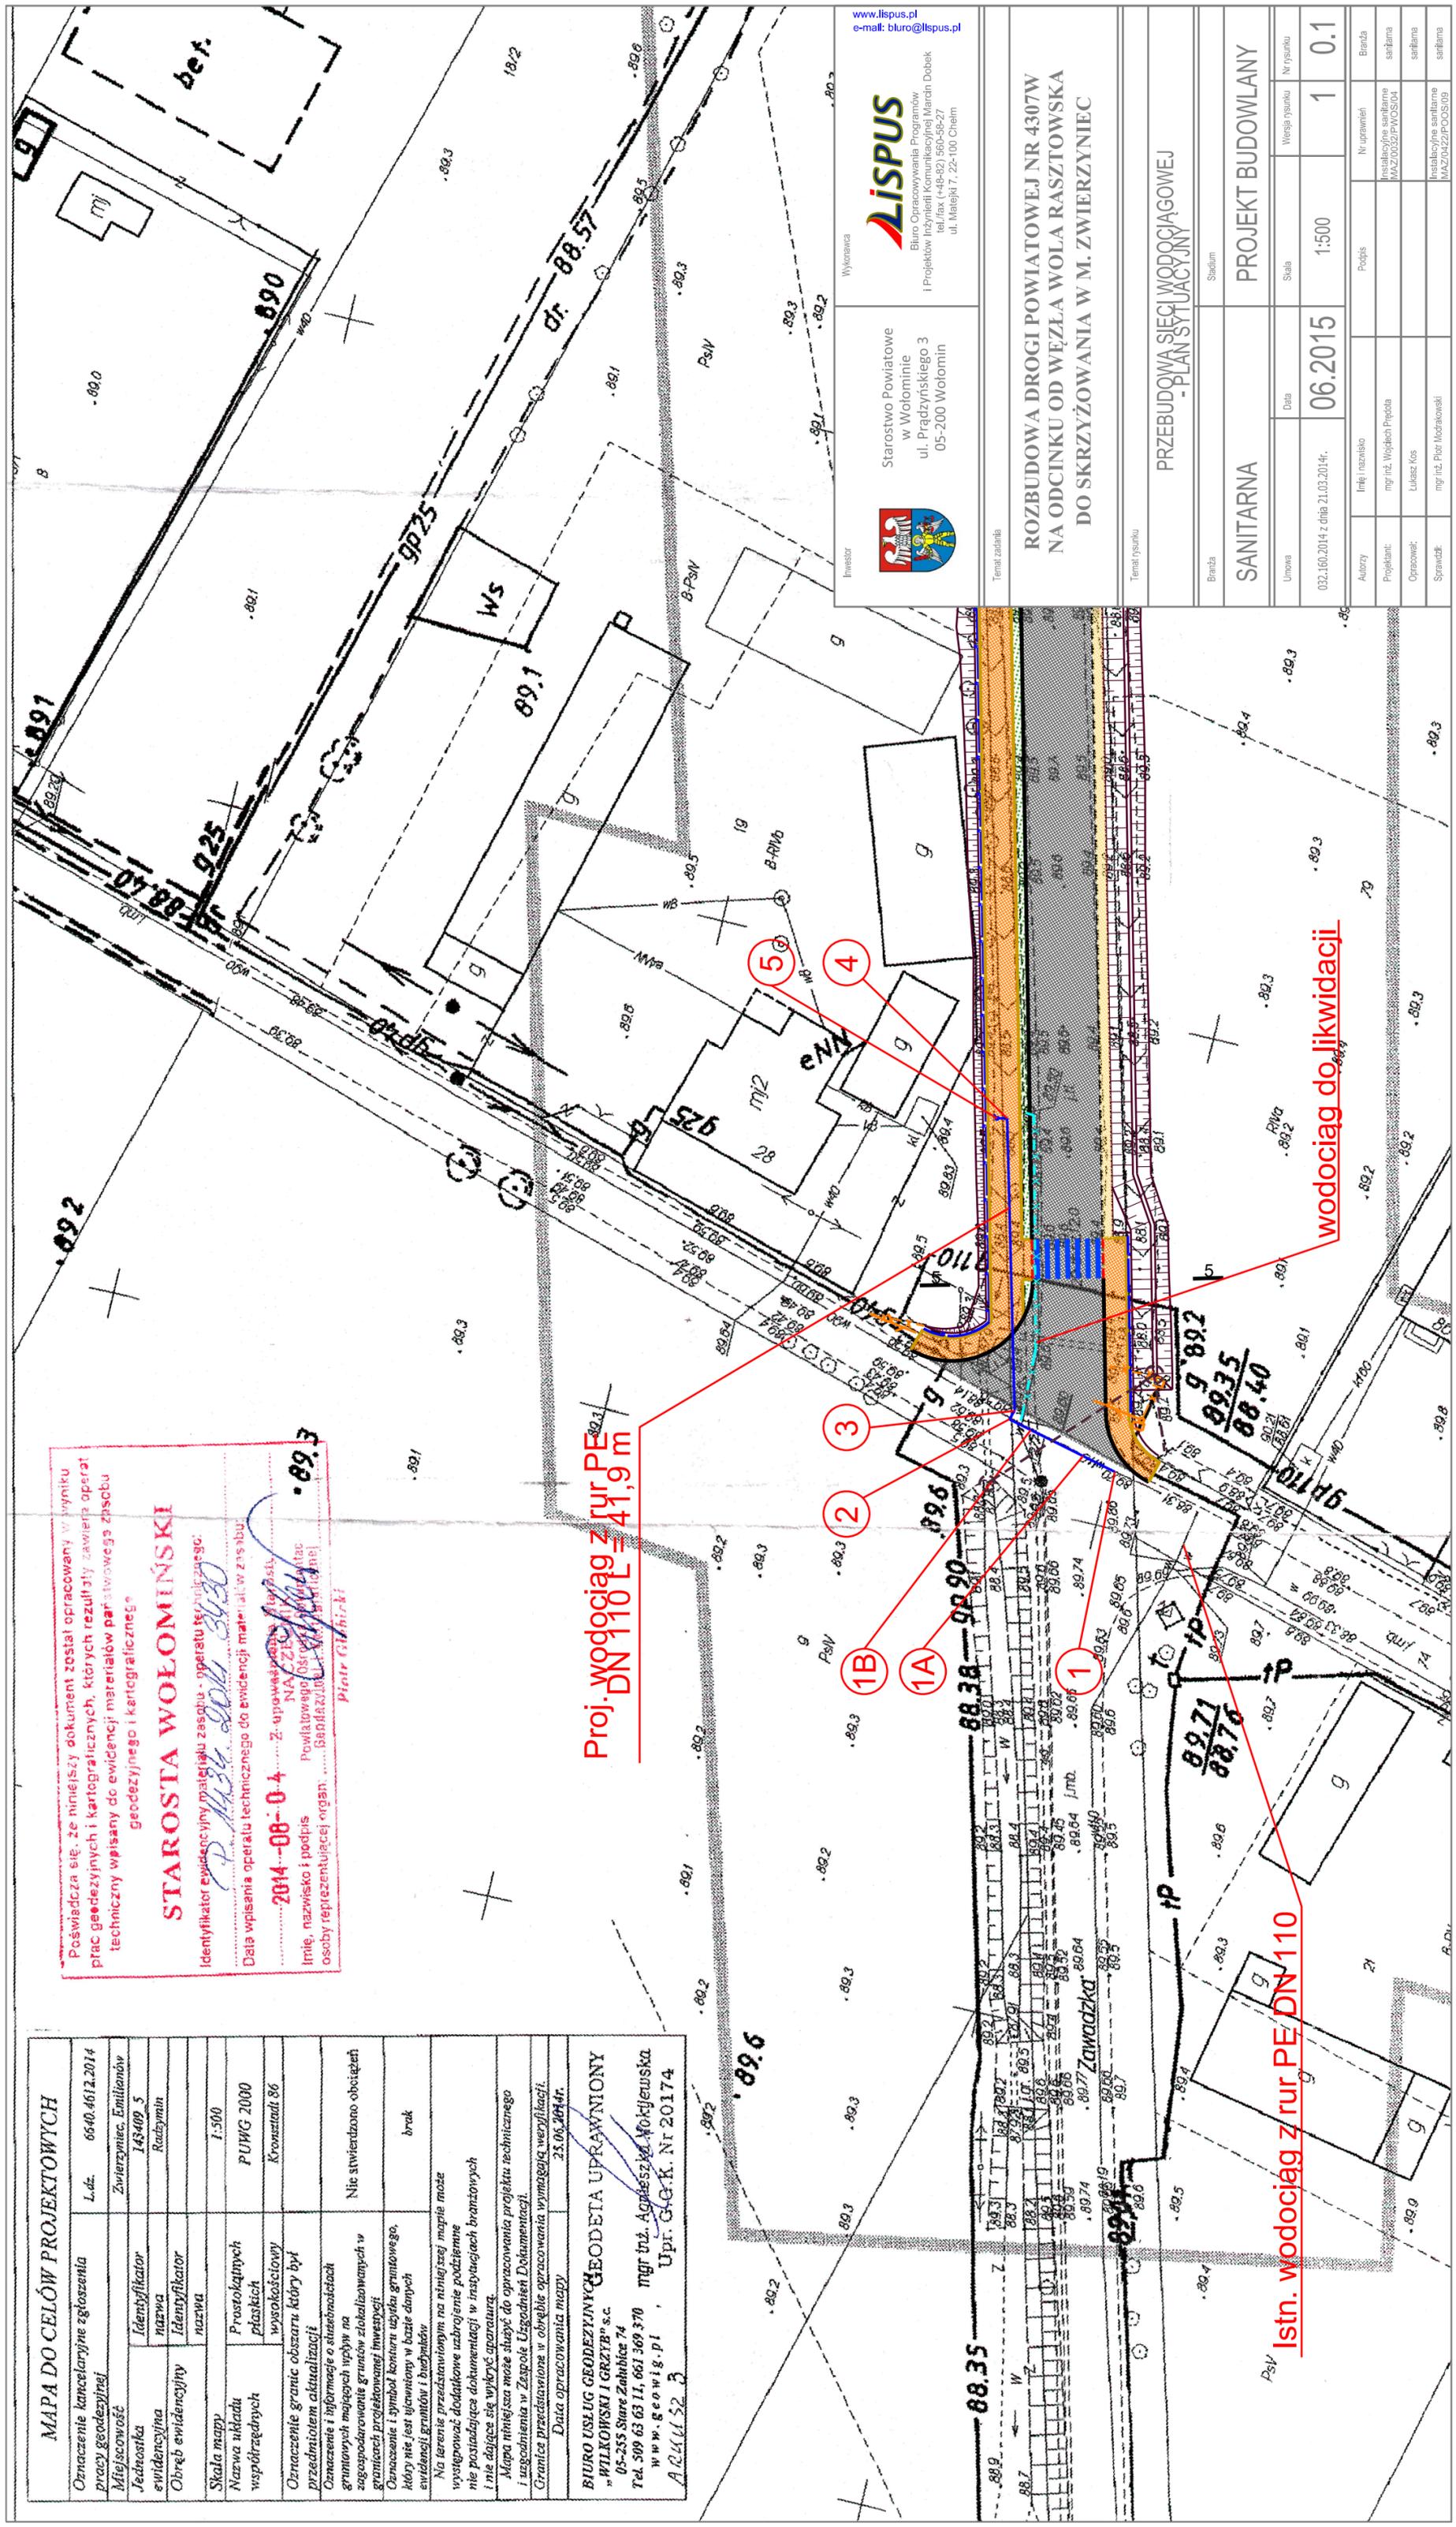

www.lispus.pl  
e-mail: bluro@lispus.pl

**LISPUS**  
Wykonawca  
Biuro Opracowywania Programów  
i Projektów Inżynierskich Komunikacji Marcini Dobek  
tel/fax (+48-82) 504-56-27  
ul. Matejki 17, 22-100 Chełm

Starostwo Powiatowe  
w Wołominie  
ul. Prądzyńskiego 3  
05-200 Wołomin

Investor

Temat zadania  
**ROZBUDOWA DRUGI POWIATOWEJ NR 4307W  
NA ODCINKU OD WĘZŁA WOLA RASZTOWSKA  
DO SKRZYŻOWANIA W M. ZWIERZYŃCIEC**

Temat rysunku  
**PRZEBUDOWA SIECI WODOCIĄGOWEJ  
- PLAN SYTUACYJNY**

|                                   |                 |                   |   |
|-----------------------------------|-----------------|-------------------|---|
| BRANŻA                            |                 | STADIUM           |   |
| SANITARNA                         |                 | PROJEKT BUDOWLANY |   |
| Umowa                             | Data            | Skala             | Nr rysunku                              |
| 032.160.2014 z dnia 21.03.2014r.  | 06.2015         | 1:500             | 1                                       |
| Autorzy                           | Linia i rozmiar | Podpis            | Branda                                  |
| mgr inż. Wojciech Prochła         |                 |                   | sanitarna                               |
| Opracował: Łukasz Kos             |                 |                   | sanitarna                               |
| Sprawił: mgr inż. Piotr Moczarski |                 |                   | sanitarna                               |
|                                   |                 |                   | Instalacyjne sanitarna<br>MAZ0302PWOS04 |
|                                   |                 |                   | Instalacyjne sanitarna<br>MAZ0422POOS09 |