


MAPA DO CELOWYCH PROJEKTOWYCH	
Oznaczenie kancelaryjne zgłoszenia pracy geodezyjnej	L.dz. 0540-4612.2014
Miejscowość	Zwierzyniec, Emilinów
Inzynier	24299-3
ewidencyjna	Rodzin
Obrys ewidencyjny	Identyfikator
Skala mapy	1:500
Nazwa władzy	PURW 2000
współrzędnych	Krajowy
Opisanie granic obszaru który był przedmiotem planowania	
Opisanie i informacja o statusie planowania	Nie stwierdzono obciążenia
Opisanie i informacja o statusie planowania w granicach projektowanej inwestycji	brak
Opisanie i symbol kamery aplikacji granicowego, który nie jest oparty w bazie danych ewidencyjnej granic i budynków	
Na terenie przedmiotowym nie ma żadnych innych map nie posiadających dokumentacji w Instytucjach branżowych i nie dotyczy ich wydrukowanie	
Mapa niniejsza może służyć do opracowania projektu technicznego i jego realizacji w Zespole Urzędniczej Dokumentacji	
Granice przedmiotowe w obszarze opracowania planu sytuacyjnego	
Data opracowania mapy	23.06.2014r.
BIURO USŁUG GEODEZYJNYCH "GEODETA UPRAWNIONY"	
WILKOWSKI i GRZEB* s.c.	mgr inż. Agnieszka Jędrzejewska
ul. Świerżów 71	Upr. G. & K. Nr 20174
Tel. 501 61 61 11, 601 509 170	
www.gowilg.pl	
ARZYL52	

Wzrostowa i Gęzgo S.A. z siedzibą w Wolosinie, ul. Cieplica 7, 25-100 Chmielnik  
**STAROSTA WOŁOMIŃSKI**  
 Identyfikator ewidencyjny materiału zam. O - operatu technicznego 2014-08-0.6  
 Data wpisania operatu technicznego do ewidencji materiałów zam. 0.6  
 Limit, nazwisko i podpis: [Podpis]  
 Pełnomocnik: [Podpis]  
 Pełnomocnik: [Podpis]  
 Pełnomocnik: [Podpis]

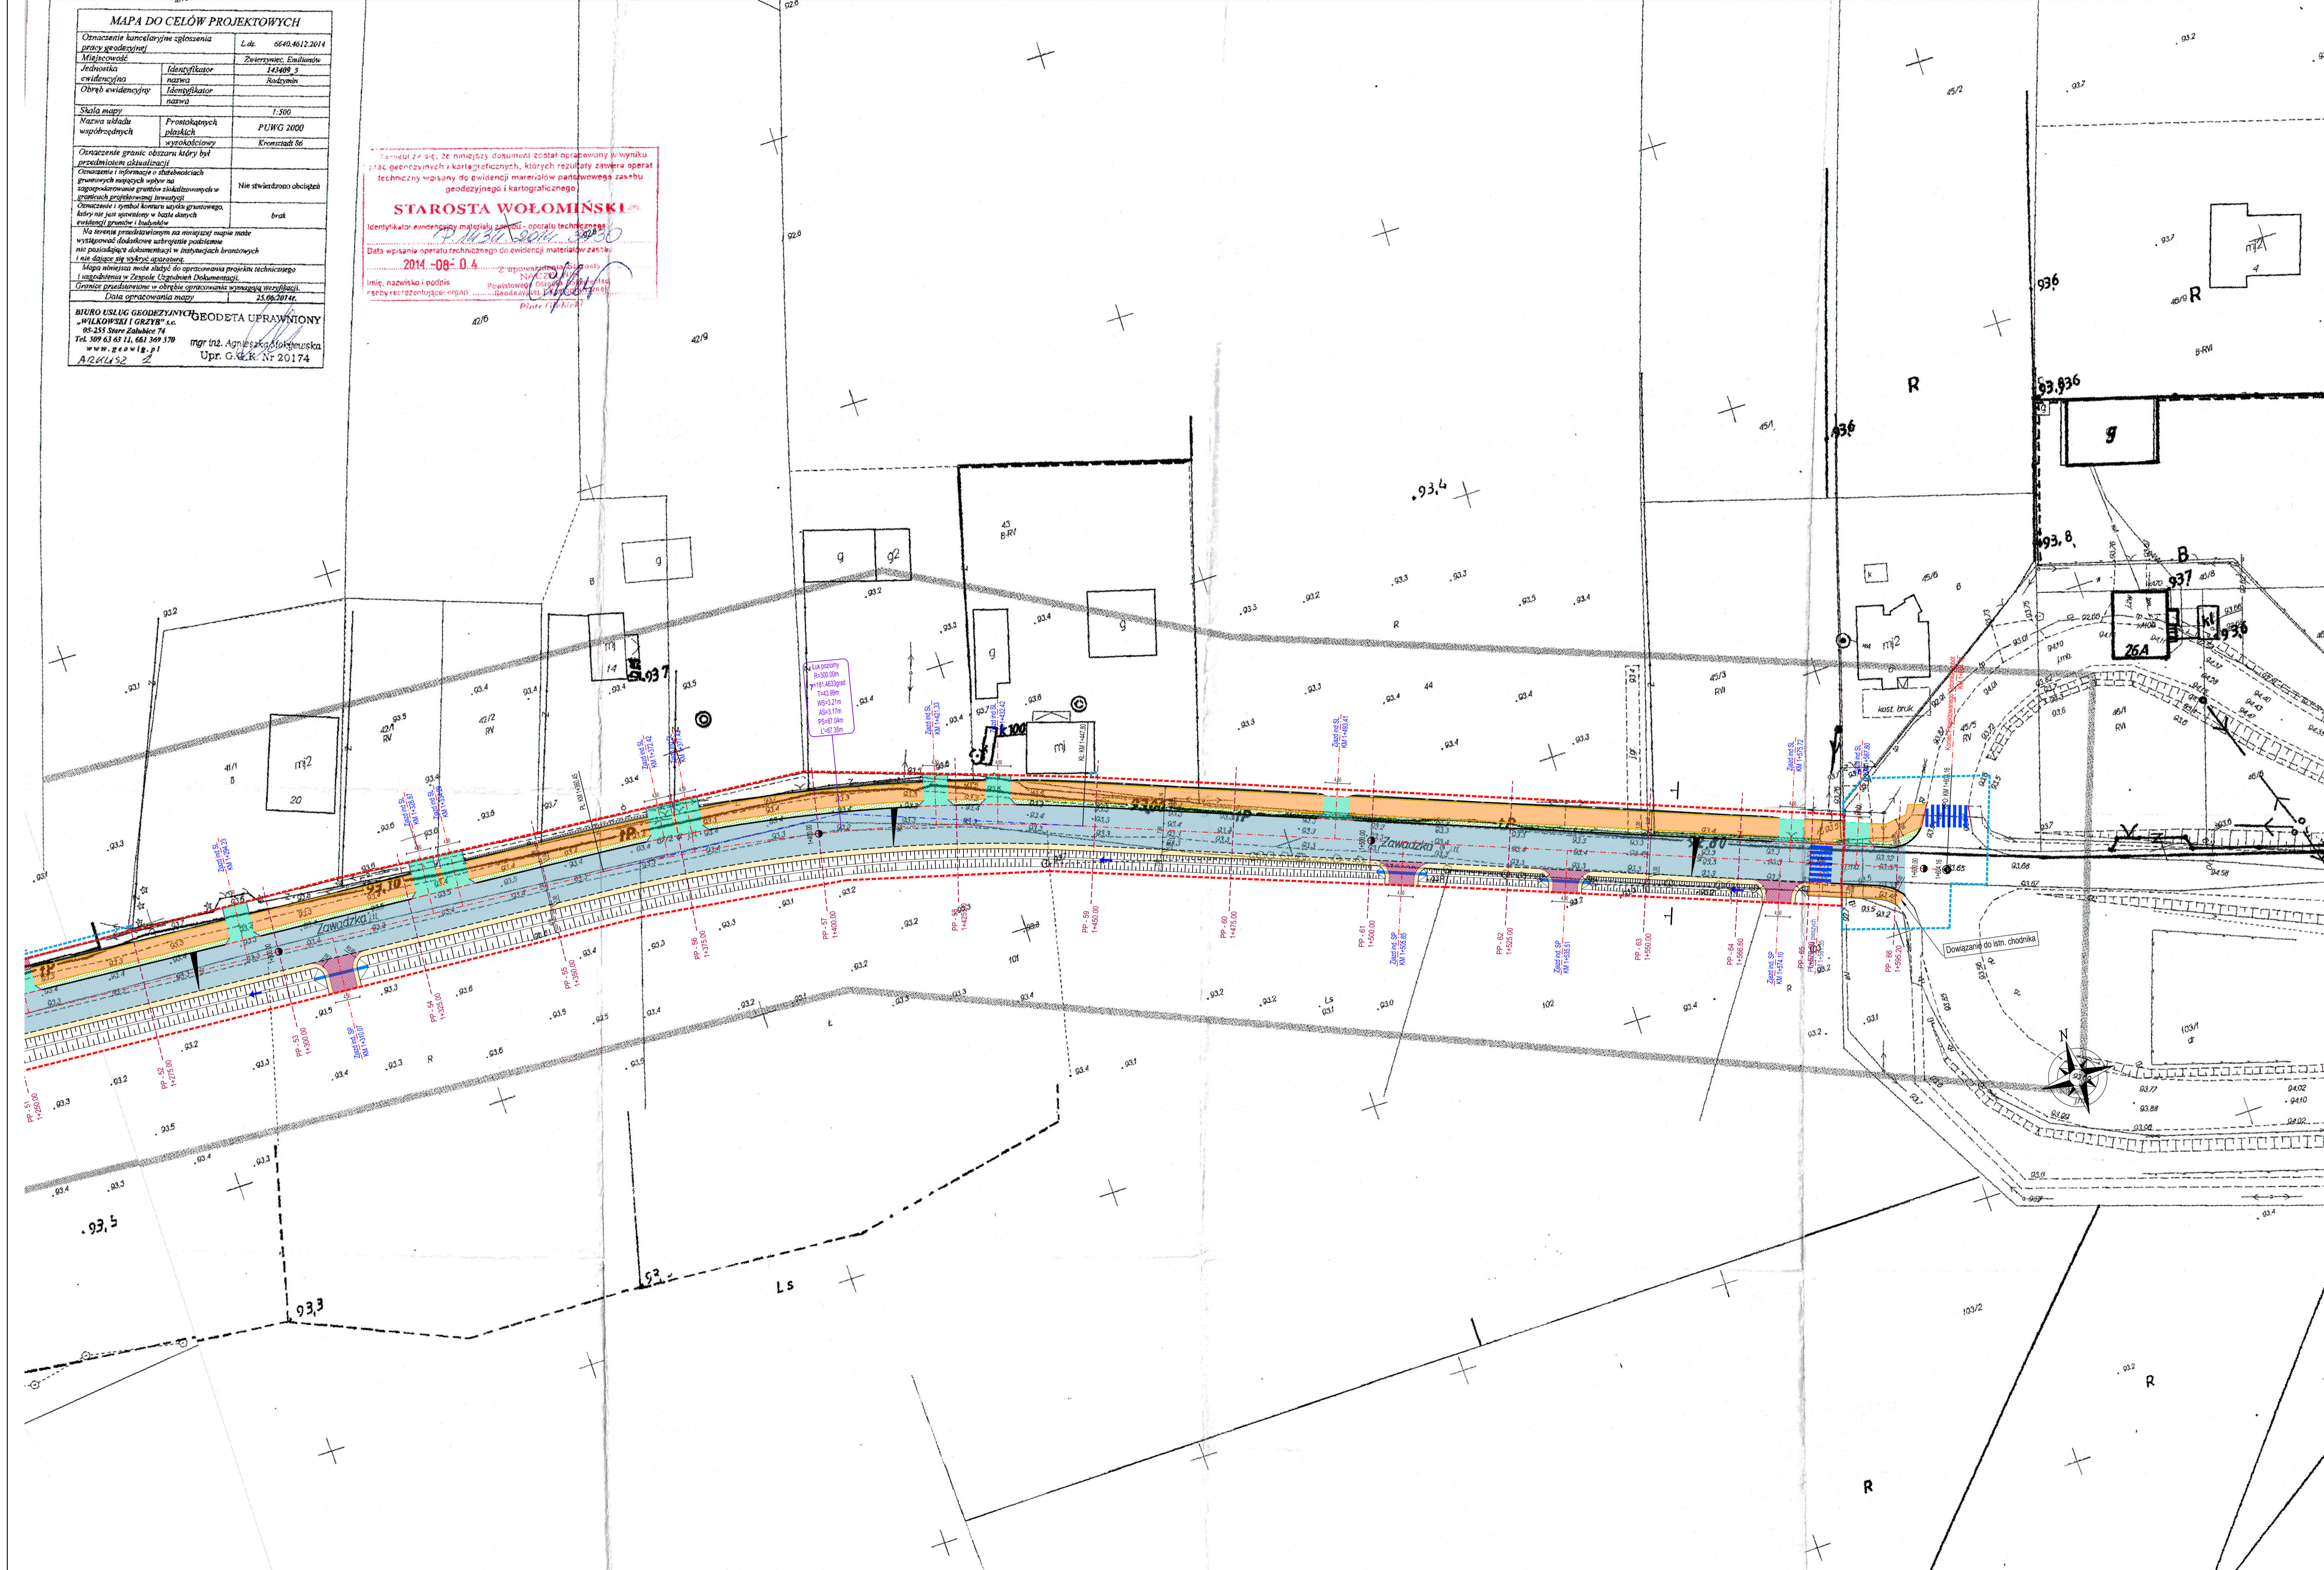

**LEGENDA:**

- linia rozgraniczająca inwestycję
- granice terenów objętych obowiązkiem przebudowy dróg innych kategorii oraz przebudowy istniejącej sieci uzbrojenia terenu
- proj. osi drogi
- proj. opornik drogowy 12x25 przy krawędzi jezdni
- proj. krawężnik pobocza
- proj. krawężnik wystający 20x30
- proj. opornik drogowy 12x25
- proj. krawężnik obniżony 20x30
- proj. krawężnik wtopiony 15x30 na zjazdach z kostki brukowej
- proj. obrzeże chodnikowe 8x30
- proj. przepusty pod zjazdami
- proj. balustrady (H=11a)
- proj. rowy odpływowe trapezowe
- proj. ścianka czołowa
- proj. studnia chłonna z kruszywa (rura perforowana na długości studni)
- lokalizacja przekroji normalnych
- proj. nawierzchnia jezdni z betonu asfaltowego na gruncie G3
- proj. nawierzchnia jezdni z betonu asfaltowego na gruncie G4
- proj. nawierzchnia jezdni z betonu asfaltowego na gruncie G1
- proj. wymiana gruntu nierodnego
- proj. ciąg pieszo-rowerowy/chodnik z kostki brukowej
- proj. pobocze gruntowe
- proj. nawierzchnia zjazdu indywidualnego z kostki betonowej
- proj. nawierzchnia zjazdu indywidualnego z kruszywa
- proj. nawierzchnia zjazdu publicznego z betonu asfaltowego
- proj. zieleni
- proj. oznakowanie poziome
- PP-25 0x400.00
- przekrój poręczowy
- K-(1) 4.500
- Nm=124.91
- rzędna wlotu
- Nm=124.77
- rzędna wlotu
- L=14.6m
- proj. kolektor/dren
- proj. studnia rowozylna nr studni
- proj. studnia
- proj. studnia
- rzędna wlotu
- rzędna dna

 Zarząd Powiatu Wołomińskiego ul. Prądzińskiego 3 05-200 Wołomin	 <b>LIPUS</b> Biuro Odbiorstwa Programów i Projektów Inżynierii Komunikacyjnej Marcina Dobek ul. Świerżów 71, 25-100 Chmielnik
---	--

Temat zadania  
**ROZBUDOWA DROGI POWIATOWEJ NR 4307W NA ODCINKU OD WĘZŁA WOLA RASZTOWSKA DO SKRZYŻOWANIA W M. ZWIERZYNIEC - GMINA DĄBRÓWKA I RADZYMIN**

Temat projektu

**PLAN SITUACYJNY**

DROGI		PROJEKT WYKONAWCZY	
Utworzone	Data	Skala	Wzrostki
03.224.2014 z dnia 05.05.2014r.	11.2015	1:500	B.1.1.1.3
Autor	Inż. nadzorca	Podpis	Imię i nazwisko
Projektant	mgr inż. Marek Olek		LIBERTY@POLSKA.PL
Opisownik	mgr inż. Marcin Dobek		mgr
Sprawdzający	mgr inż. Stanisław Mazur		LIBERTY@POLSKA.PL