

MAPA DO CELÓW PROJEKTOWYCH	
Oznaczenie kancelaryjne zgłoszenia pracy geodezyjnej	L.dz. 6640.4612.2014
Miejscowość	Zwierzyniec, Emilianów
Jednostka ewidencyjna	143409_5
Obwód ewidencyjny	Radzymin
Skala mapy	1:500
Nazwa układu współrzędnych	PUWG 2000
Oznaczenie granic obszaru, który był przedmiotem aktualizacji	Krowczyński 86
Oznaczenie i informacje o zmianach gruntowych mających wpływ na gospodarowanie gruntów zlokalizowanych w granicach projektowanej inwestycji	Nie stwierdzono obciążeń
Oznaczenie i symbol konturu wyjątkowo gruntowego, który nie jest ujęty w bazie danych ewidencji gruntów i budynków	brak
Na terenie przedstawionym na niniejszej mapie może występować dodatkowe uzbrojenie podziemne nie posiadające dokumentacji w instalacjach branżowych i nie dojące się wykryć aparaturą.	
Mapa niniejsza może służyć do opracowania projektu technicznego i uzgodnienia w Zespole Uzgodnień Dokumentacji.	
Granice przedstawione w obrębie opracowania wymagają weryfikacji.	
Data opracowania mapy 23.06.2014r.	
BIURO USŁUG GEODEZYJNYCH GEODETA UPRAWNIONY "WILKOWSKI I GRZYB" s.c.	
05-255 Stare Zabłocie 74	
Tel. 509 63 63 11, 661 369 370	
www.geowis.pl	
mgr inż. Agnieszka Moklejewska	
Upr. G.G.K. Nr 20174	
A. G. K. 52.3	

Poswiadcza się, że niniejszy dokument został opracowany w wyniku prac geodezyjnych i kartograficznych, których rezultaty zawiera operat techniczny wpisany do ewidencji materiałów kartograficznych geodezyjnego i kartograficznego.

**STAROSTA WOŁOMIŃSKI**

Identyfikator ewidencyjny materiału zasobu - operatu technicznego: P.143409.001.3120

Data wpisania operatu technicznego do ewidencji materiałów zasobu: 2014-08-04

Z upoważnienia: Piotr Głuchowski


Imię, nazwisko i podpis: Piotr Głuchowski

Osoby reprezentującej organ: Starosta Wołomiński

Proj. wodociąg z rur PE DN 110 L = 41,9 m

Istn. wodociąg z rur PE DN 110

wodociąg do likwidacji

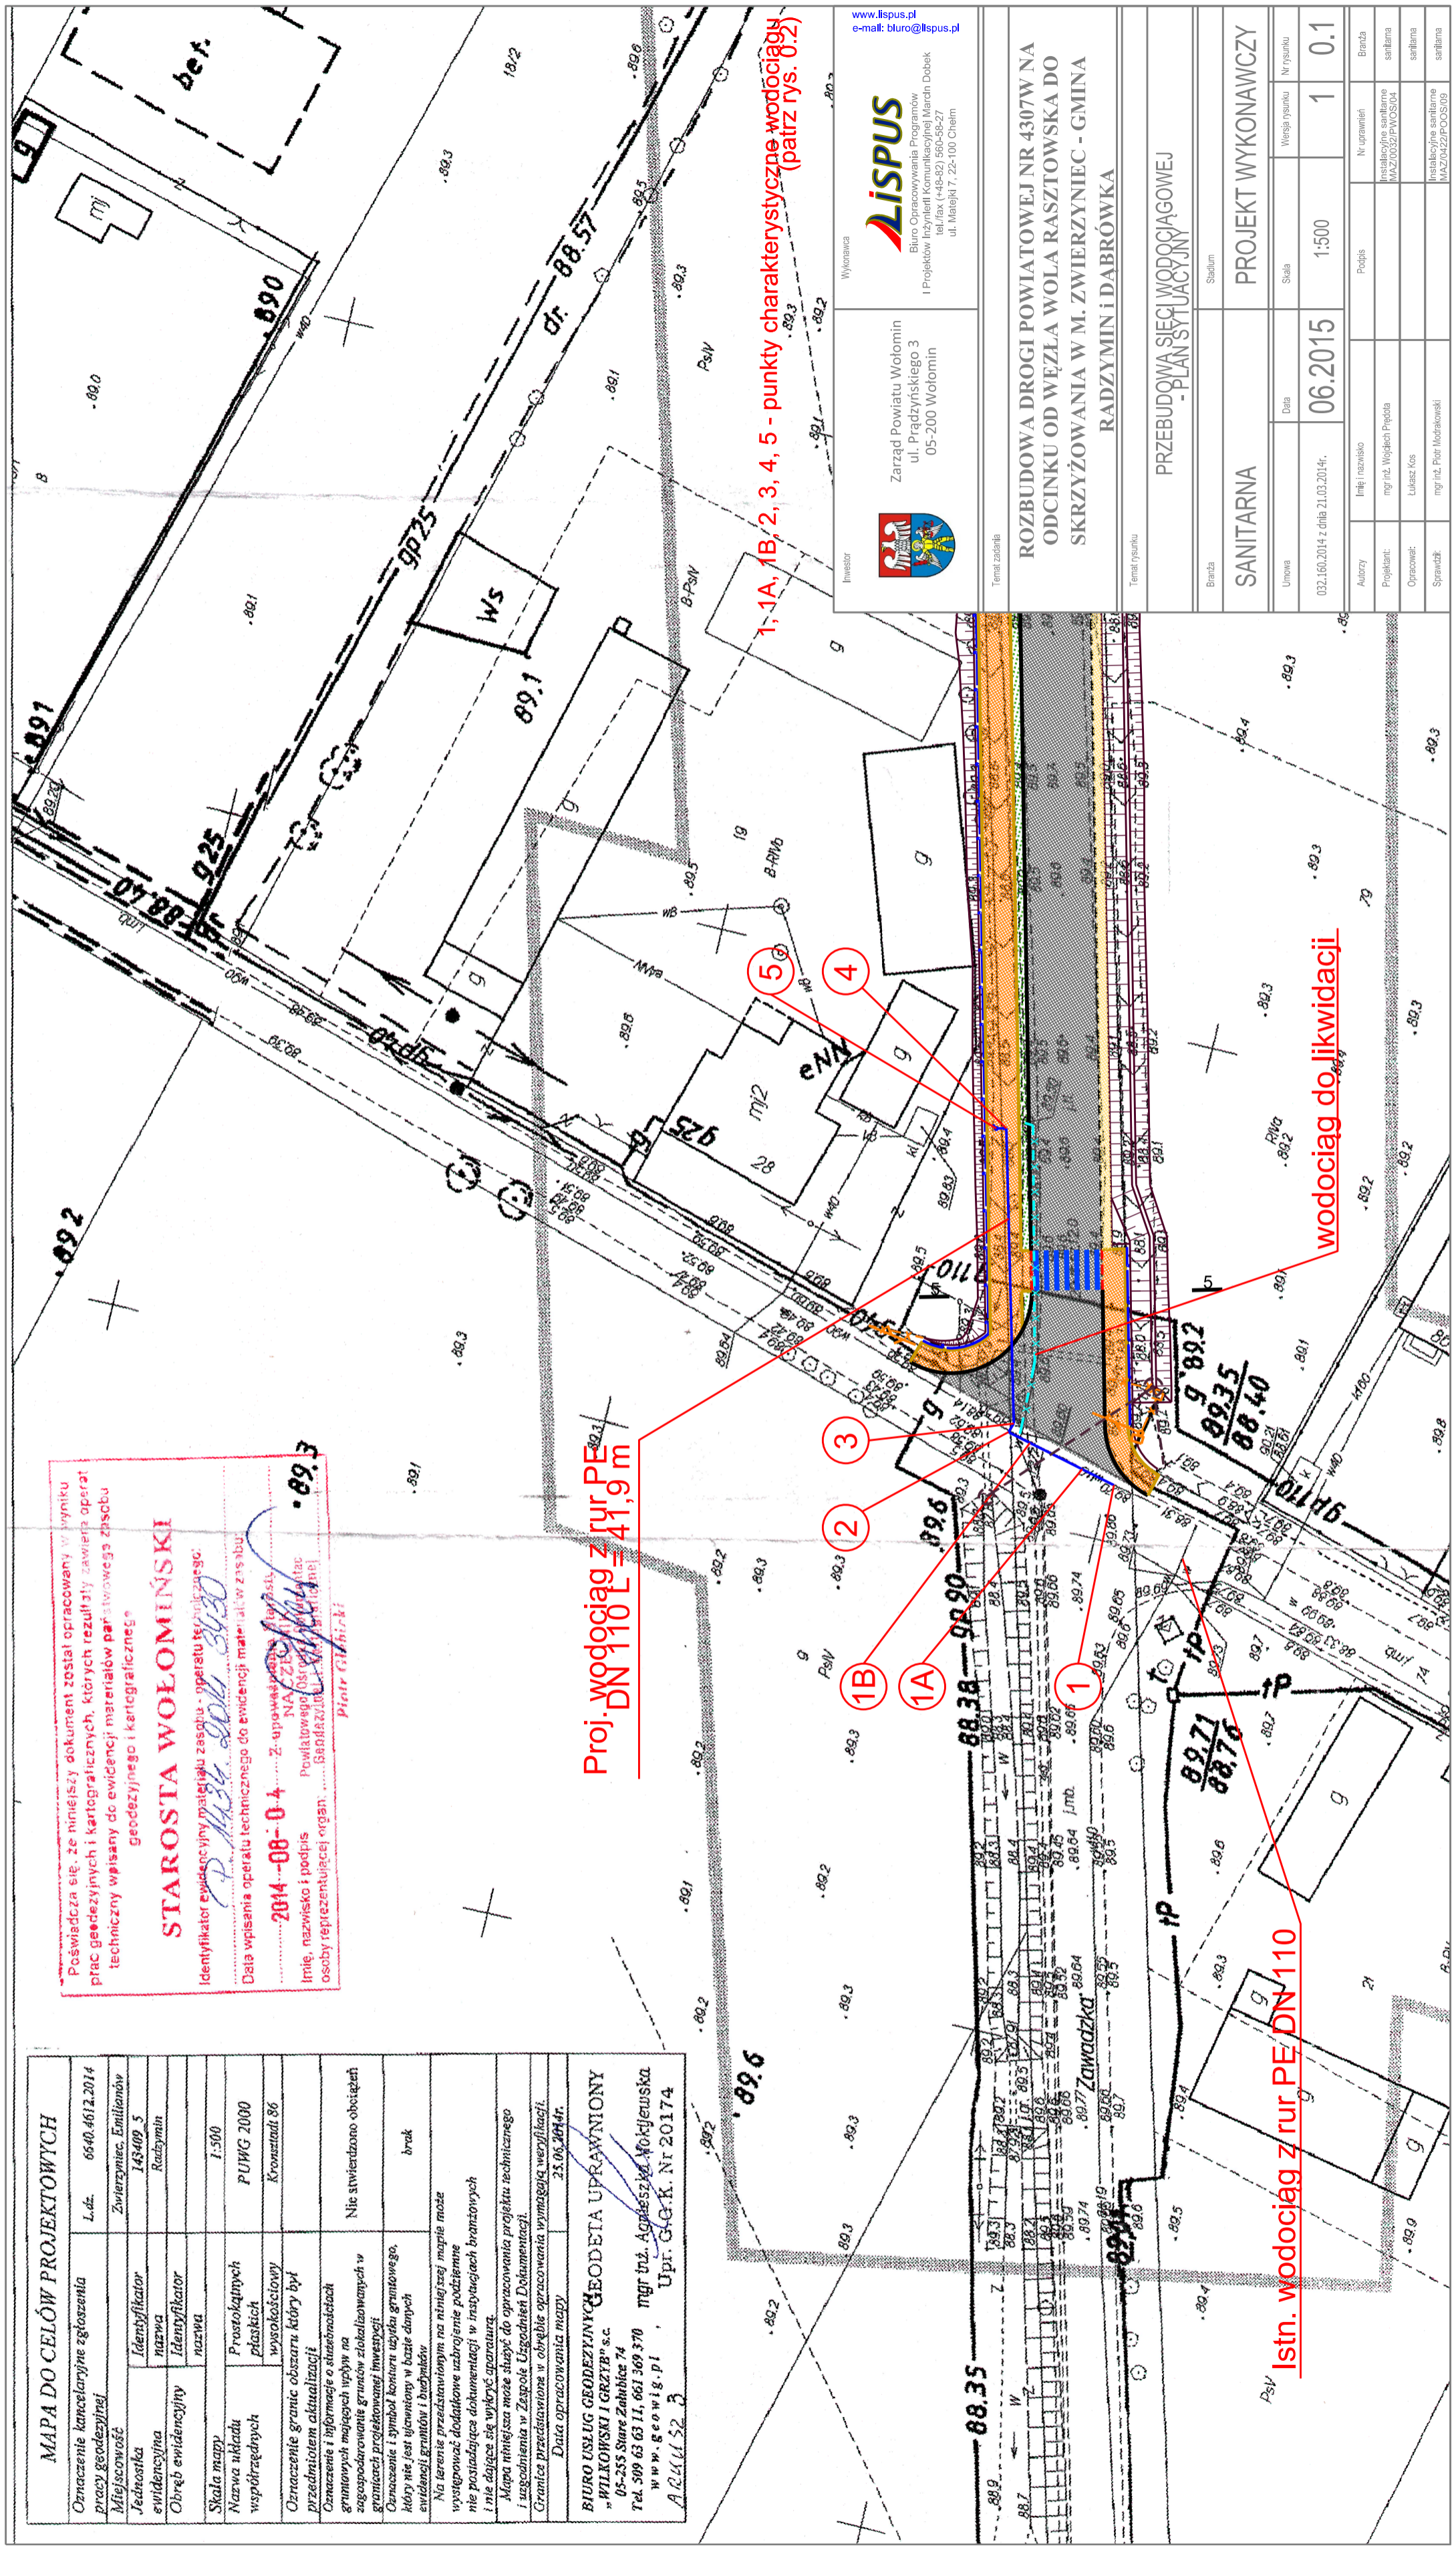

Wykonawca: **LISPUS**  
 Biuro Opracowywania Programów  
 I Projektów Inżynierskich Komunikacyjnej Marchni Dobrek  
 tel. fax (+48-82) 500-56-27  
 ul. Matejki 17, 22-100 Chełm

Investor: Zarząd Powiatu Wołomin  
 ul. Prądzyńskiego 3  
 05-200 Wołomin

Temat zadania: **ROZBUDOWA DRUGI POWIATOWEJ NR 4307W NA ODCINKU OD WĘZŁA WOLA RASZTOWSKA DO SKRZYŻOWANIA W M. ZWIERZYNEC - GMINA RADZYMIN I DĄBRÓWKA**

Temat rysunku: **PRZEBUDOWA SIECI WODOCIĄGOWEJ - PLAN SYTUACYJNY**

Branda	Stanium	PROJEKT WYKONAWCZY	
SANITARNA			
Umowa	Data	Skala	Nr rysunku
032.160.2014 z dnia 21.03.2014r.	06.2015	1:500	1
Autorzy	Imię i nazwisko	Podpis	Nr uprawnień
Projektant:	mgr inż. Włodzisław Proch		sanitarna
Opracował:	Lukasz Kos		sanitarna
Sprawdził:	mgr inż. Piotr Moczarski		sanitarna