



Moduły fotowoltaiczne dachowe

UWAGI:

1. Do falownika doprowadzić kabel HDGs 5x1,5mm² i połączyć z wyłączaczem p.poz. budynku.

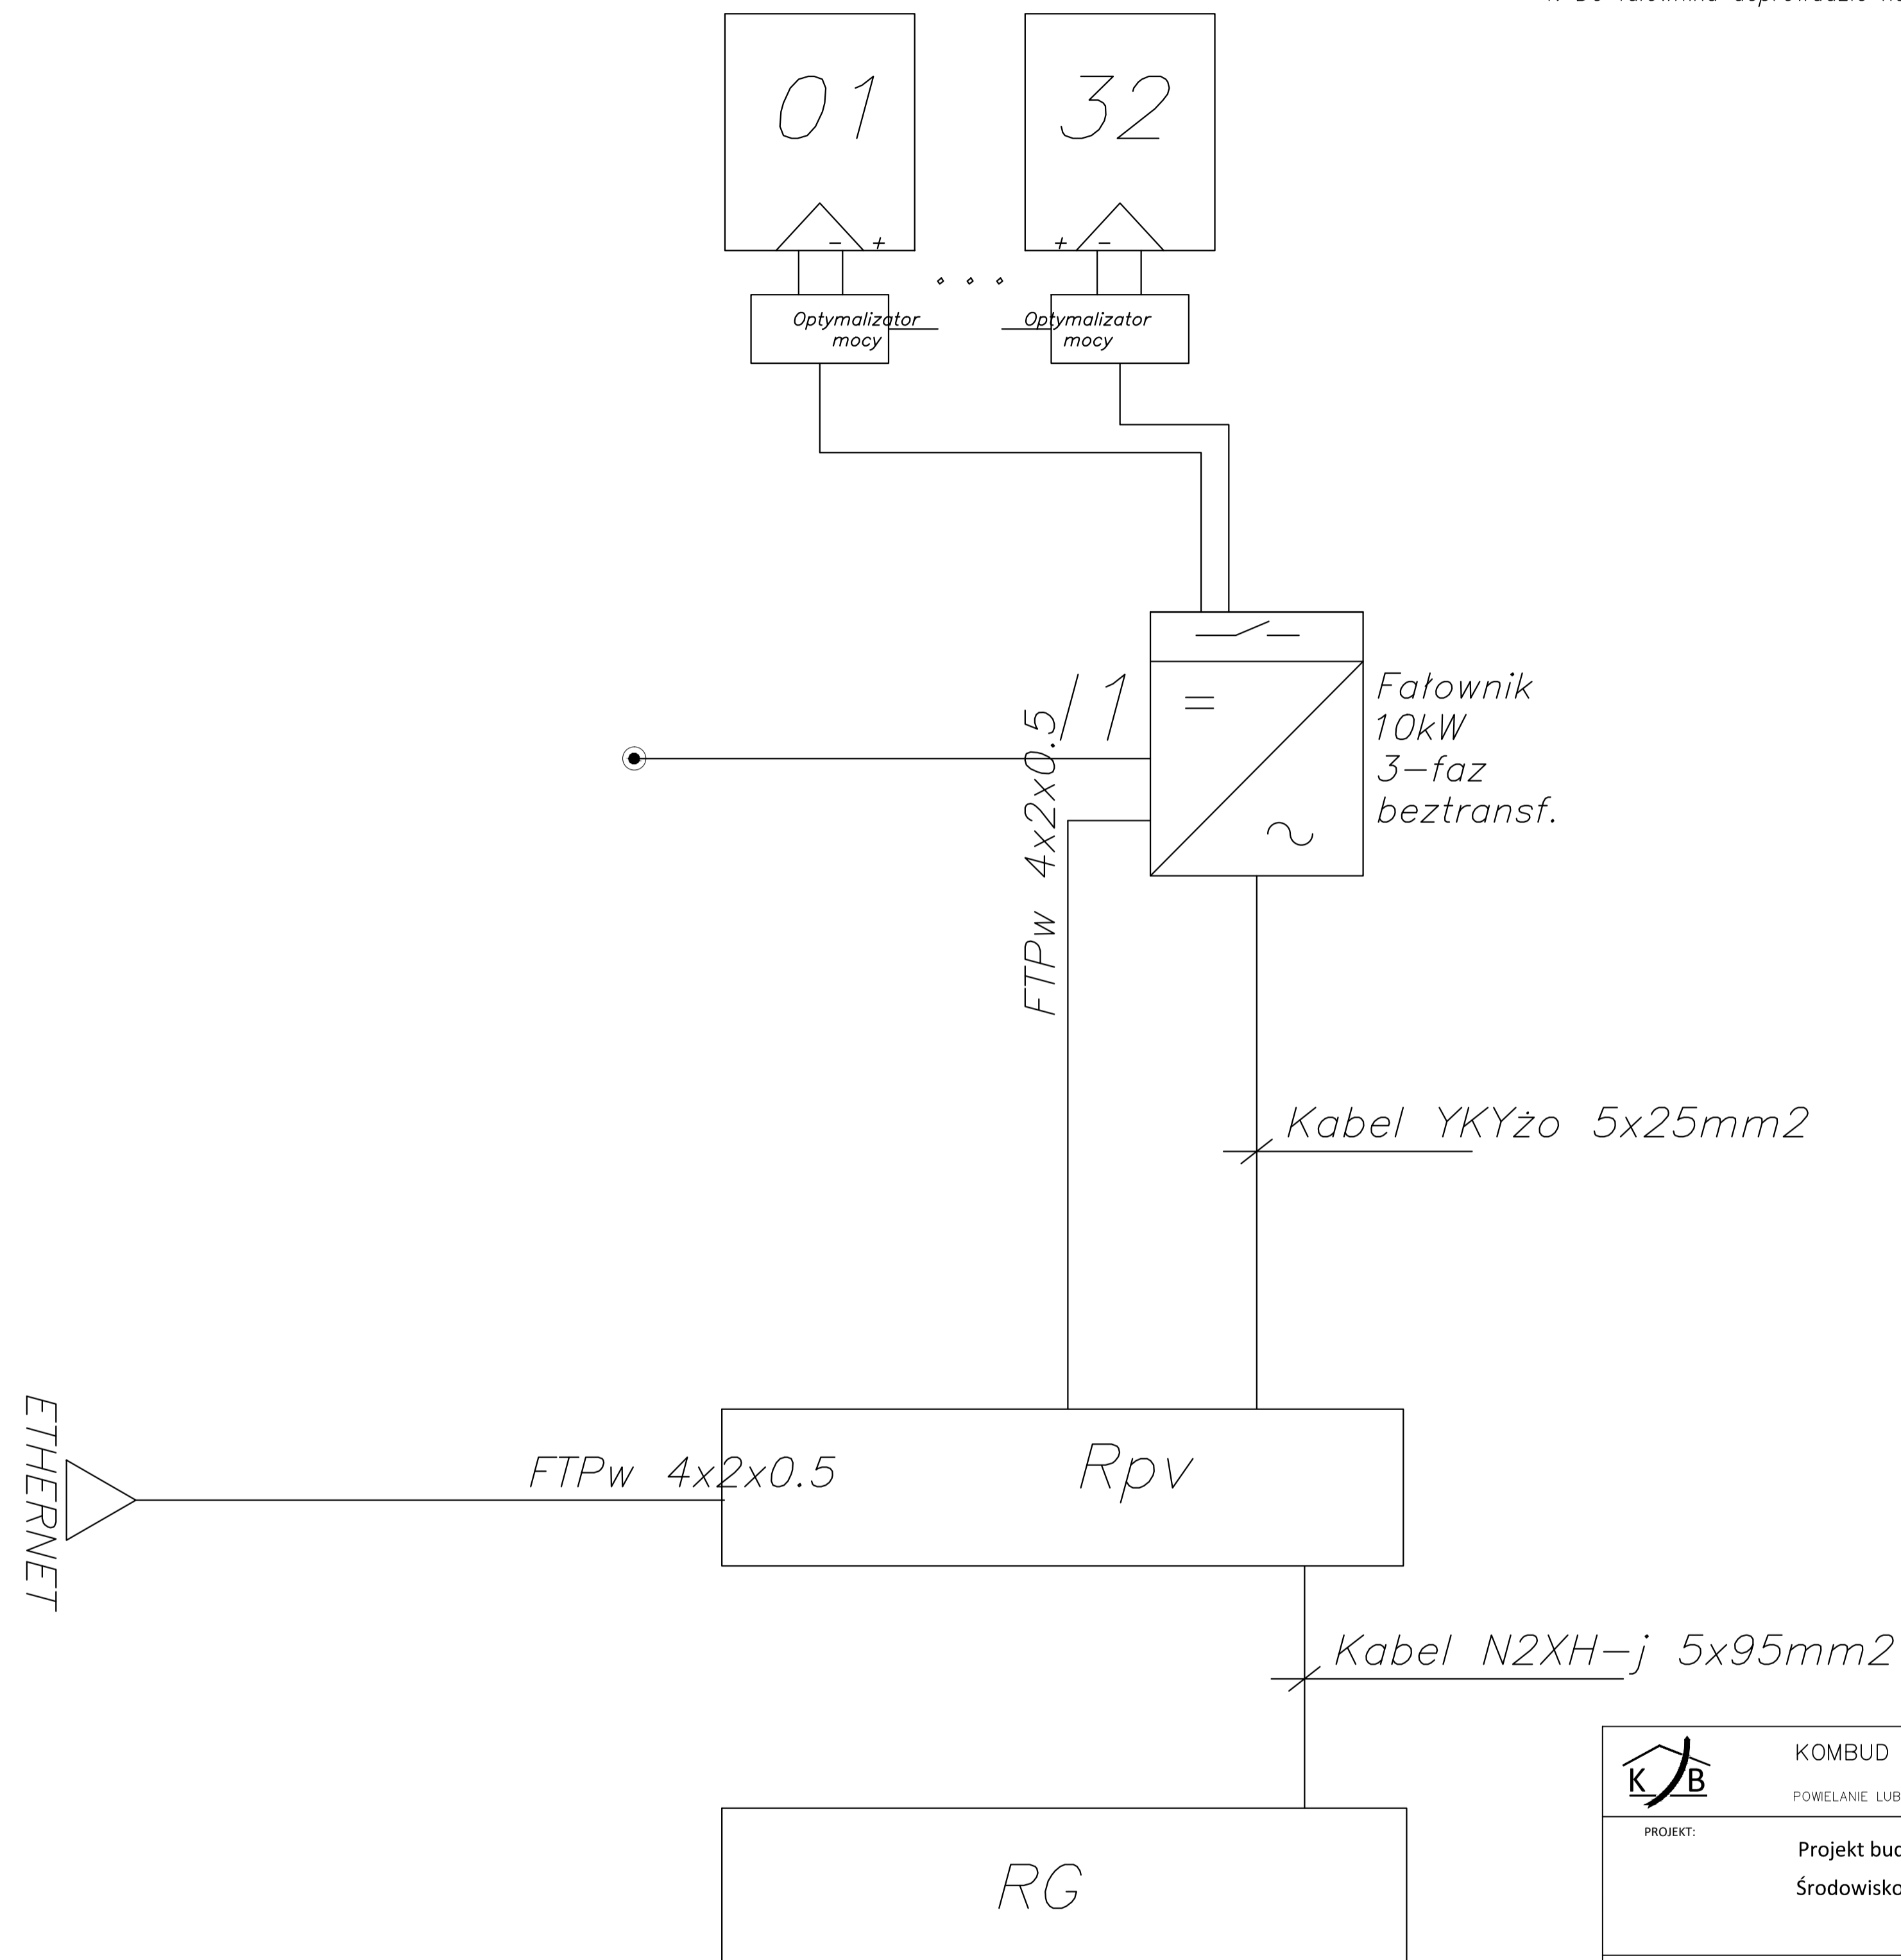

 KOMBUD RAFAŁ MARCINIAK TEL. 514 908 159, BIURO_KOMBUD@WP.PL <small>OPRACOWANIE CHRONIONE PRAWAMI AUTORSKIMI. POWIELANIE LUB WYKORZYSTYWANIE NIEZGODNIE Z PRZEZNACZENIEM BEZ ZGODY WŁAŚCIELA DOKUMENTACJI JEST ZABRONIONE.</small>					
PROJEKT: Projekt budowlany budowy nowej siedziby Powiatowego Środowiskowego Domu Samopomocy typu "A"					
LOKALIZACJA INWESTYCJI: 05-230 Kobyłka, ul. Poprzeczna 18 dz. nr 160/2, 161, 168/3 obręb 35					
INWESTOR: Powiat Wołomiński 05-200 Wołomin, ul. Prądyńskiego 3					
TYTUŁ RYSUNKU: SCHEMAT INSTALACJI PV					
PROJEKTANT: inż. Jerzy Jagas		UPRAWNIENIA: 134/75, 432/87/Wł, 242/89/Wł		PODPIS:	
SPRAWDZAJĄCY: mgr inż. Jacek Frydrysiak		UPRAWNIENIA: 617/94/Wł		PODPIS:	
ASYSTENT: mgr inż. Robert Nawrot		UPRAWNIENIA: TEL: 515 199 725		PODPIS:	
BRANŻA: INST. ELEKTR.	FAZA: PT	SKALA: 1:100	DATA: 11.2020	ROZMIAR ARKUSZA: 297x340	NR RYSUNKU: Pv/02
					STRONA: